

## 議案第20号

北上市立飯豊小学校特別教室棟改築（建築）工事の請負契約の締結について

北上市立飯豊小学校特別教室棟改築（建築）工事の請負に関し、次のとおり契約を締結するため、地方自治法第96条第1項第5号及び北上市議会の議決に付すべき契約及び財産の取得又は処分に関する条例第2条の規定により、議会の議決を求める。

### 1 工事名

北上市立飯豊小学校特別教室棟改築（建築）工事

### 2 契約の方法

条件付一般競争入札

### 3 契約金額

273,900,000円

### 4 契約の相手方

岩手県北上市和賀町藤根17地割54番地1

マルケイ建設株式会社

代表取締役 高橋 伸 夫

令和5年6月29日提出

北上市長 八重樫 浩 文

### 提案理由

北上市立飯豊小学校特別教室棟改築（建築）工事として、工事請負契約を締結しようとするものである。

## 工 事 概 要

### 1 工 事 名

北上市立飯豊小学校特別教室棟改築（建築）工事

### 2 工事場所

北上市村崎野11地割地内

### 3 概 要

#### (1) 改築工事

ア 特別教室棟 木造平屋建 457.11㎡

- ・ 図工室
- ・ 理科室
- ・ 調理室
- ・ 被服室

イ 渡り廊下 鉄骨造平屋建 26.88㎡

#### (2) 解体工事


ア 既存特別教室棟 鉄筋コンクリート造 2階建 369.00㎡

イ 既存階段室 木造 2階建 104.34㎡

ウ 既存渡り廊下 木造平屋建 54.70㎡

### 4 工 期

議会議決日から令和6年8月27日まで

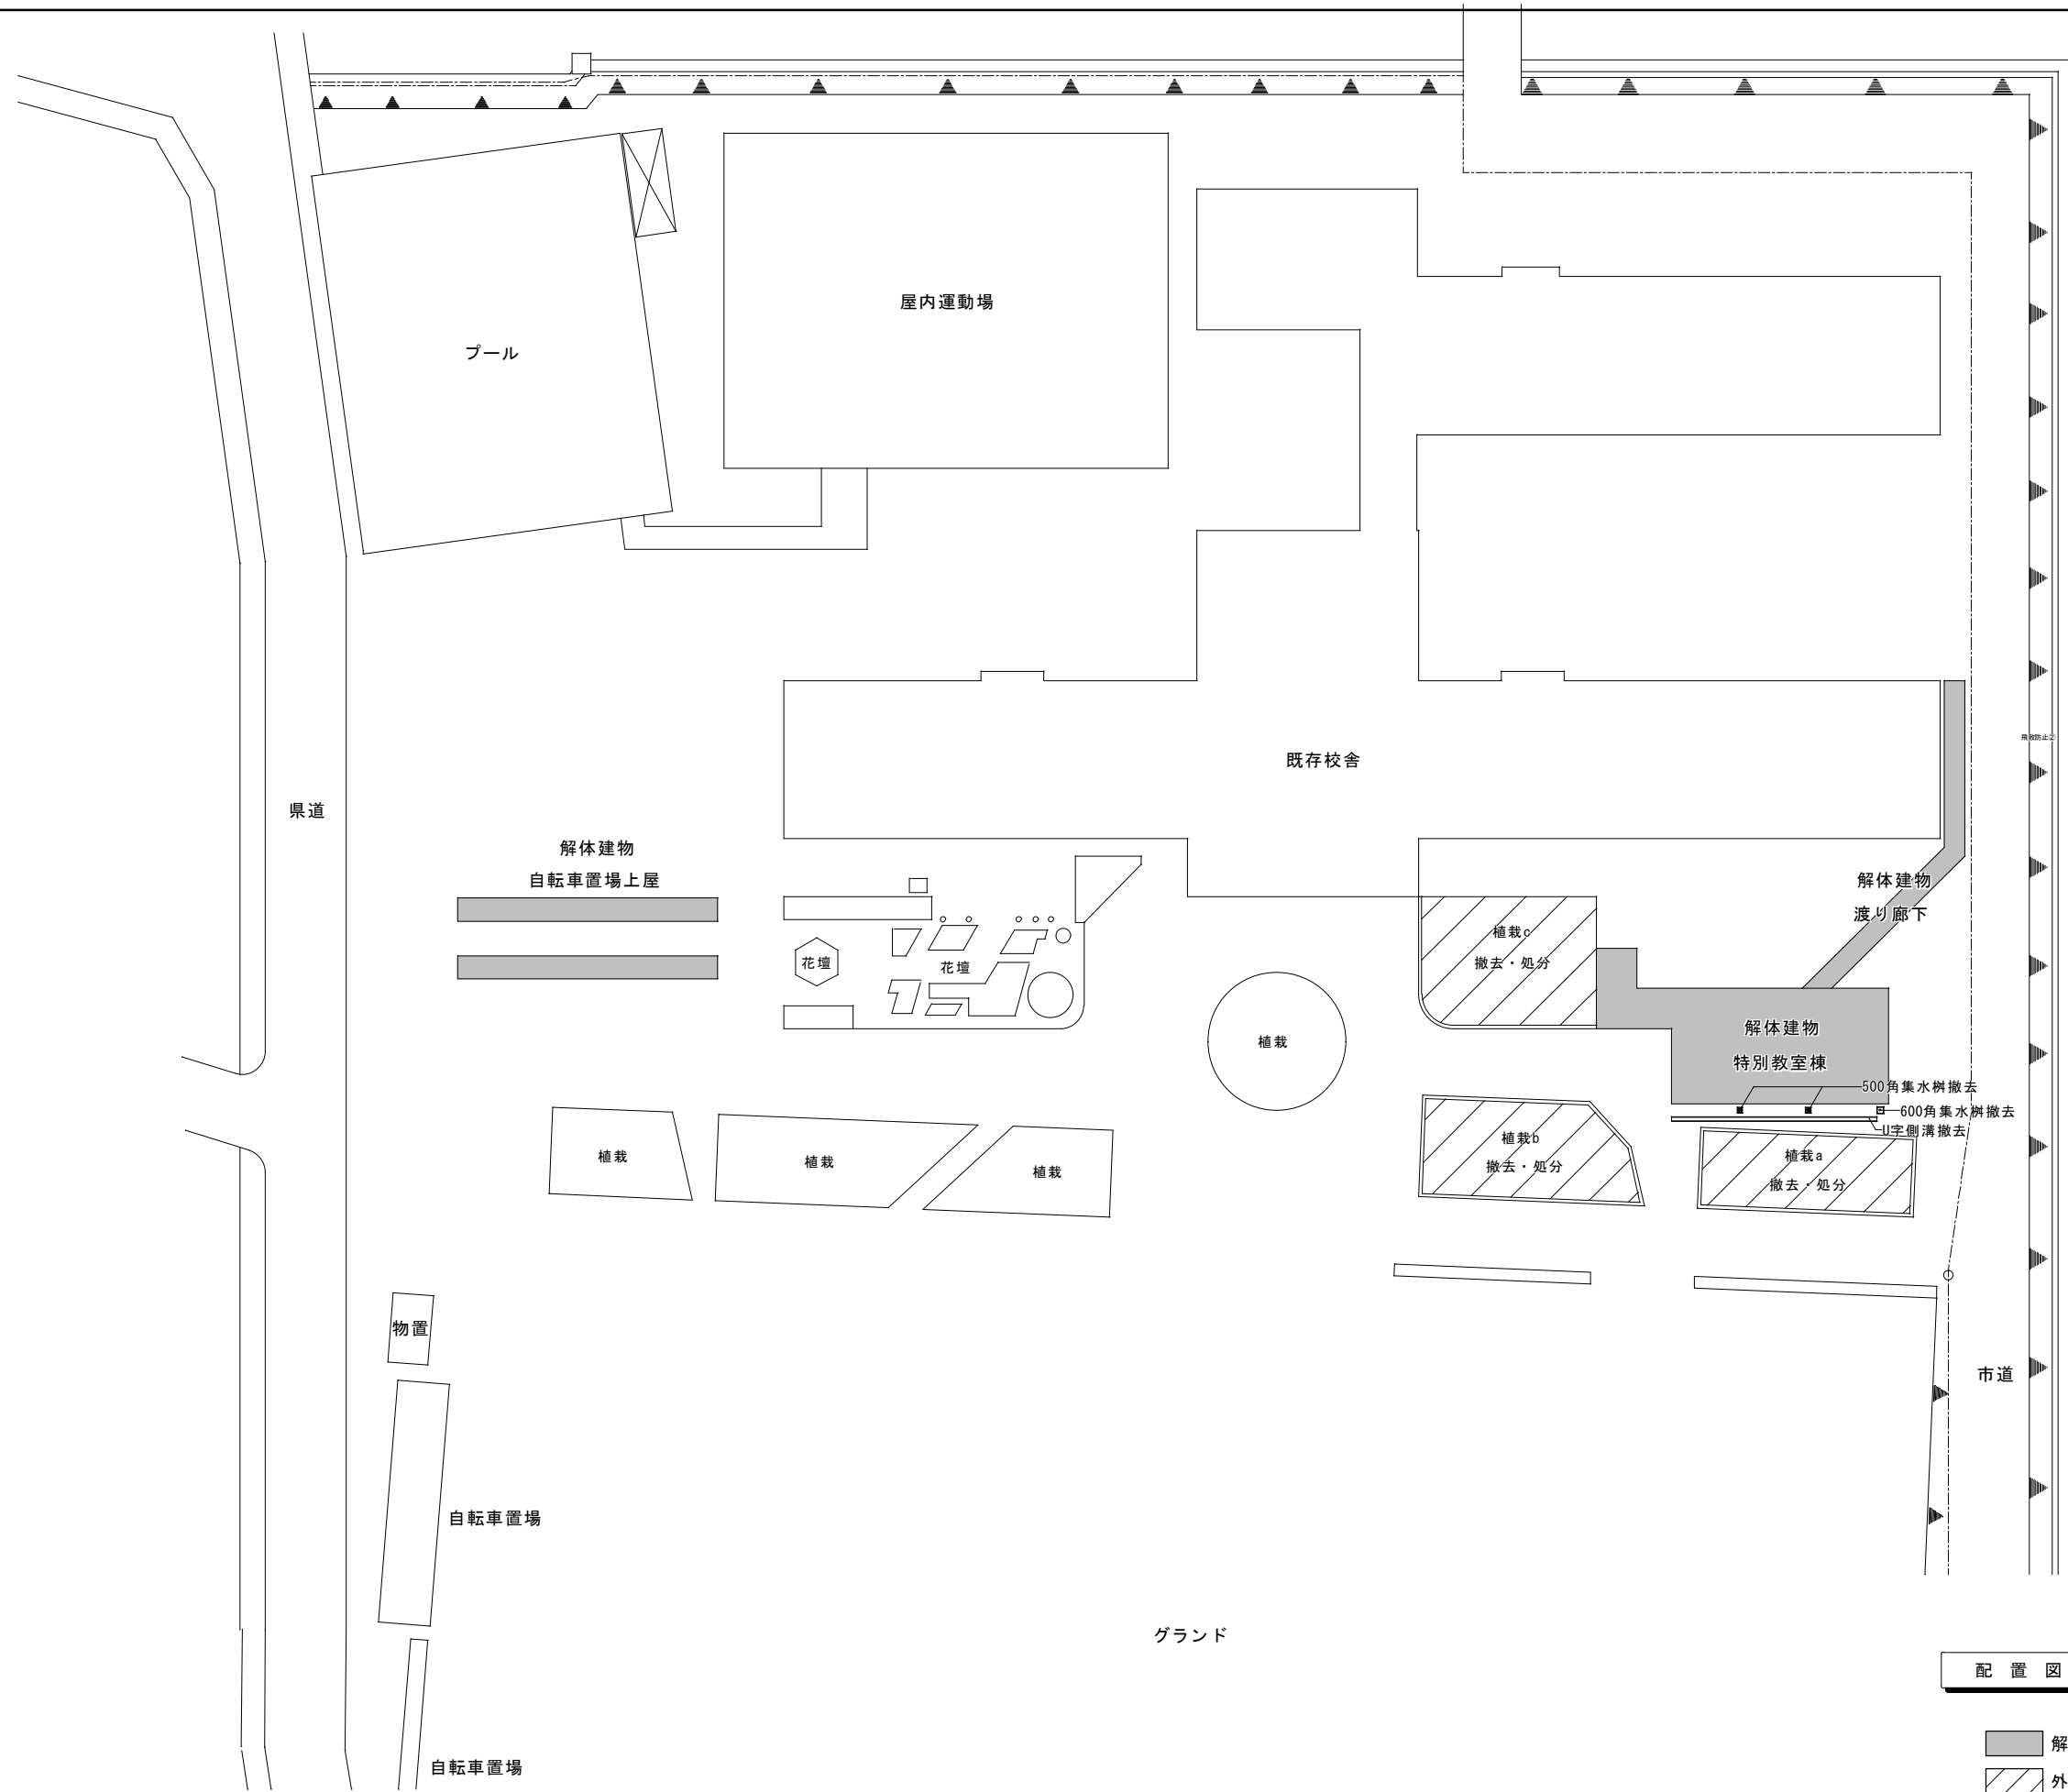

配置図 S=1:600


■ 解体建物を示す。  
 ▨ 外構撤去範囲を示す。



建築概要			
建築場所	岩手県北上市村崎野11地割地内	敷地面積	2,2634.00 m <sup>2</sup>
工事種別	申請建物A棟（特別教室棟）	建築面積	A棟 511.43 m <sup>2</sup>
	申請建物B棟（渡り廊下）		B棟 26.88 m <sup>2</sup>
用途地域	指定なし	床面積	A棟 457.11 m <sup>2</sup>
防火地域	指定なし		B棟 26.88 m <sup>2</sup>
		538.31 m <sup>2</sup>	
		483.99 m <sup>2</sup>	

	建設年度	棟名	構造	床下倉庫	1階	2階	3階	塔屋	床面積	建築面積
①	昭和56年度	普通教室棟B	RC 2F		386.14	386.14			772.28	453.60
	昭和57年度	普通教室棟A	RC 3F		475.63	475.63	475.90	51.27	1,478.43	545.49
	昭和58年度	屋内運動場	RC 1F	73.40	991.59				1,064.99	1,096.89
	昭和59年度	管理棟・特別教室棟	RC 2F		809.90	900.60			1,710.50	1,116.16
	平成13年度	普通教室棟C	RC 2F		180.44	180.44			360.88	203.57
	計				73.40	2,843.70	1,942.81	475.90	51.27	5,387.08
②		機械室・倉庫	W 1F		33.12				33.12	33.12
③		物置A	S 1F		20.90				20.90	20.90
④		自転車置場B	S 1F		92.40				92.40	92.40
⑤		自転車置場C	S 1F		23.52				23.52	23.52
⑥		物置B	S 1F		6.30				6.30	6.30
⑦		物置C	W 1F		5.27				5.27	5.27
⑧		機械室	CB 1F		2.56				2.56	2.56
⑨		自転車置場A	S 1F		106.47				106.47	106.47
合計				73.40	3,027.77	1,942.81	475.90	51.27	5,571.15	3,599.78

■ 除却建築物を示す。

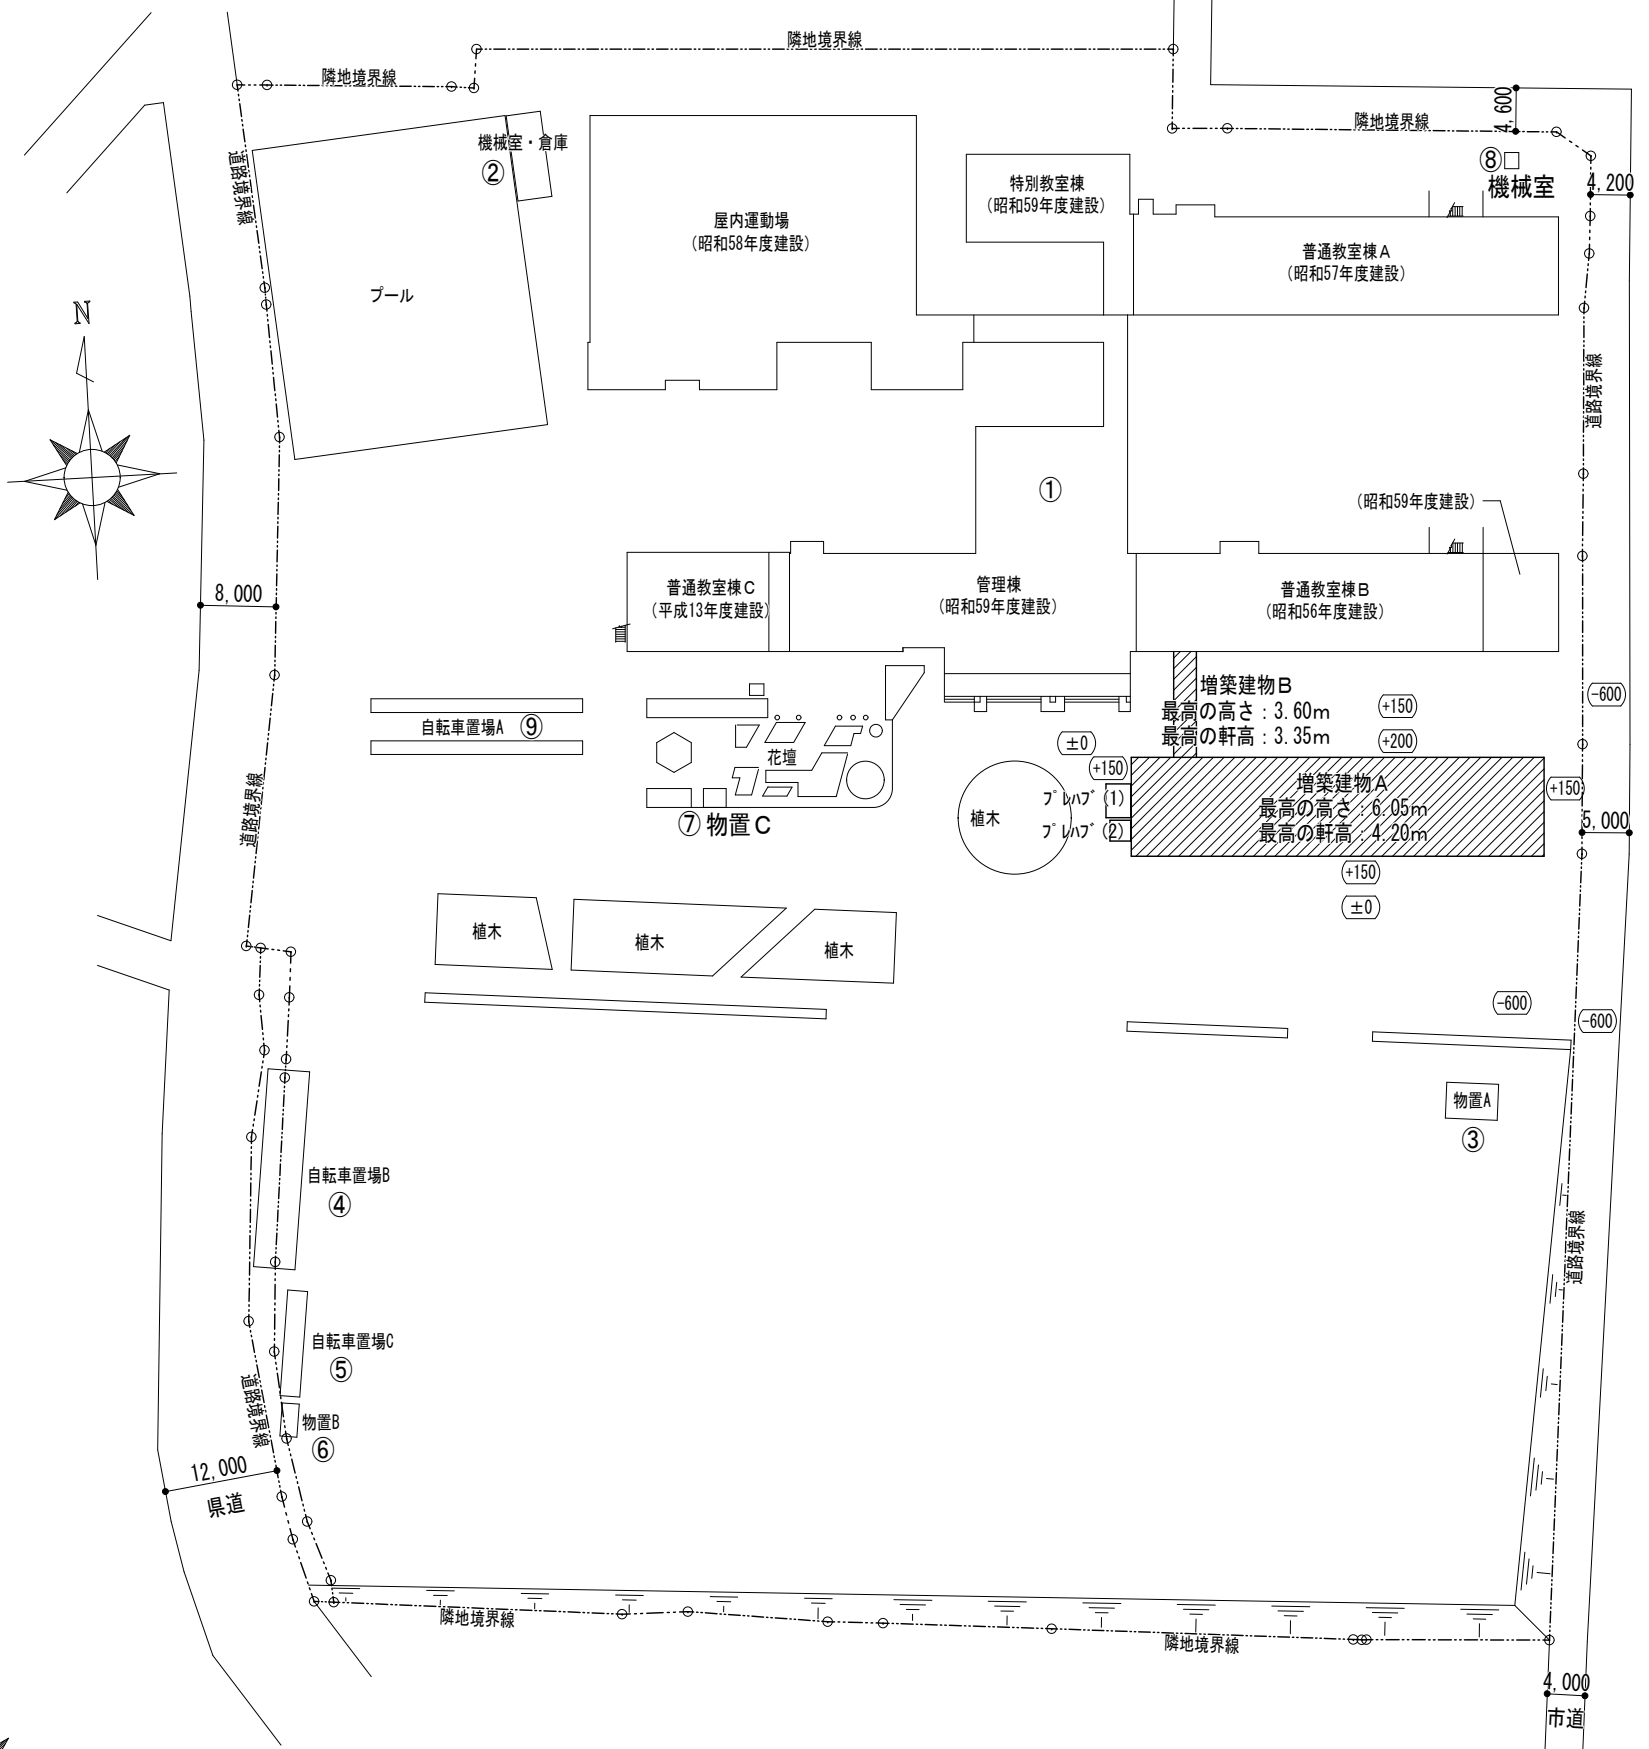



配置図 S=1:800

※ プレハブ移設場所は協議による。




付近見取図

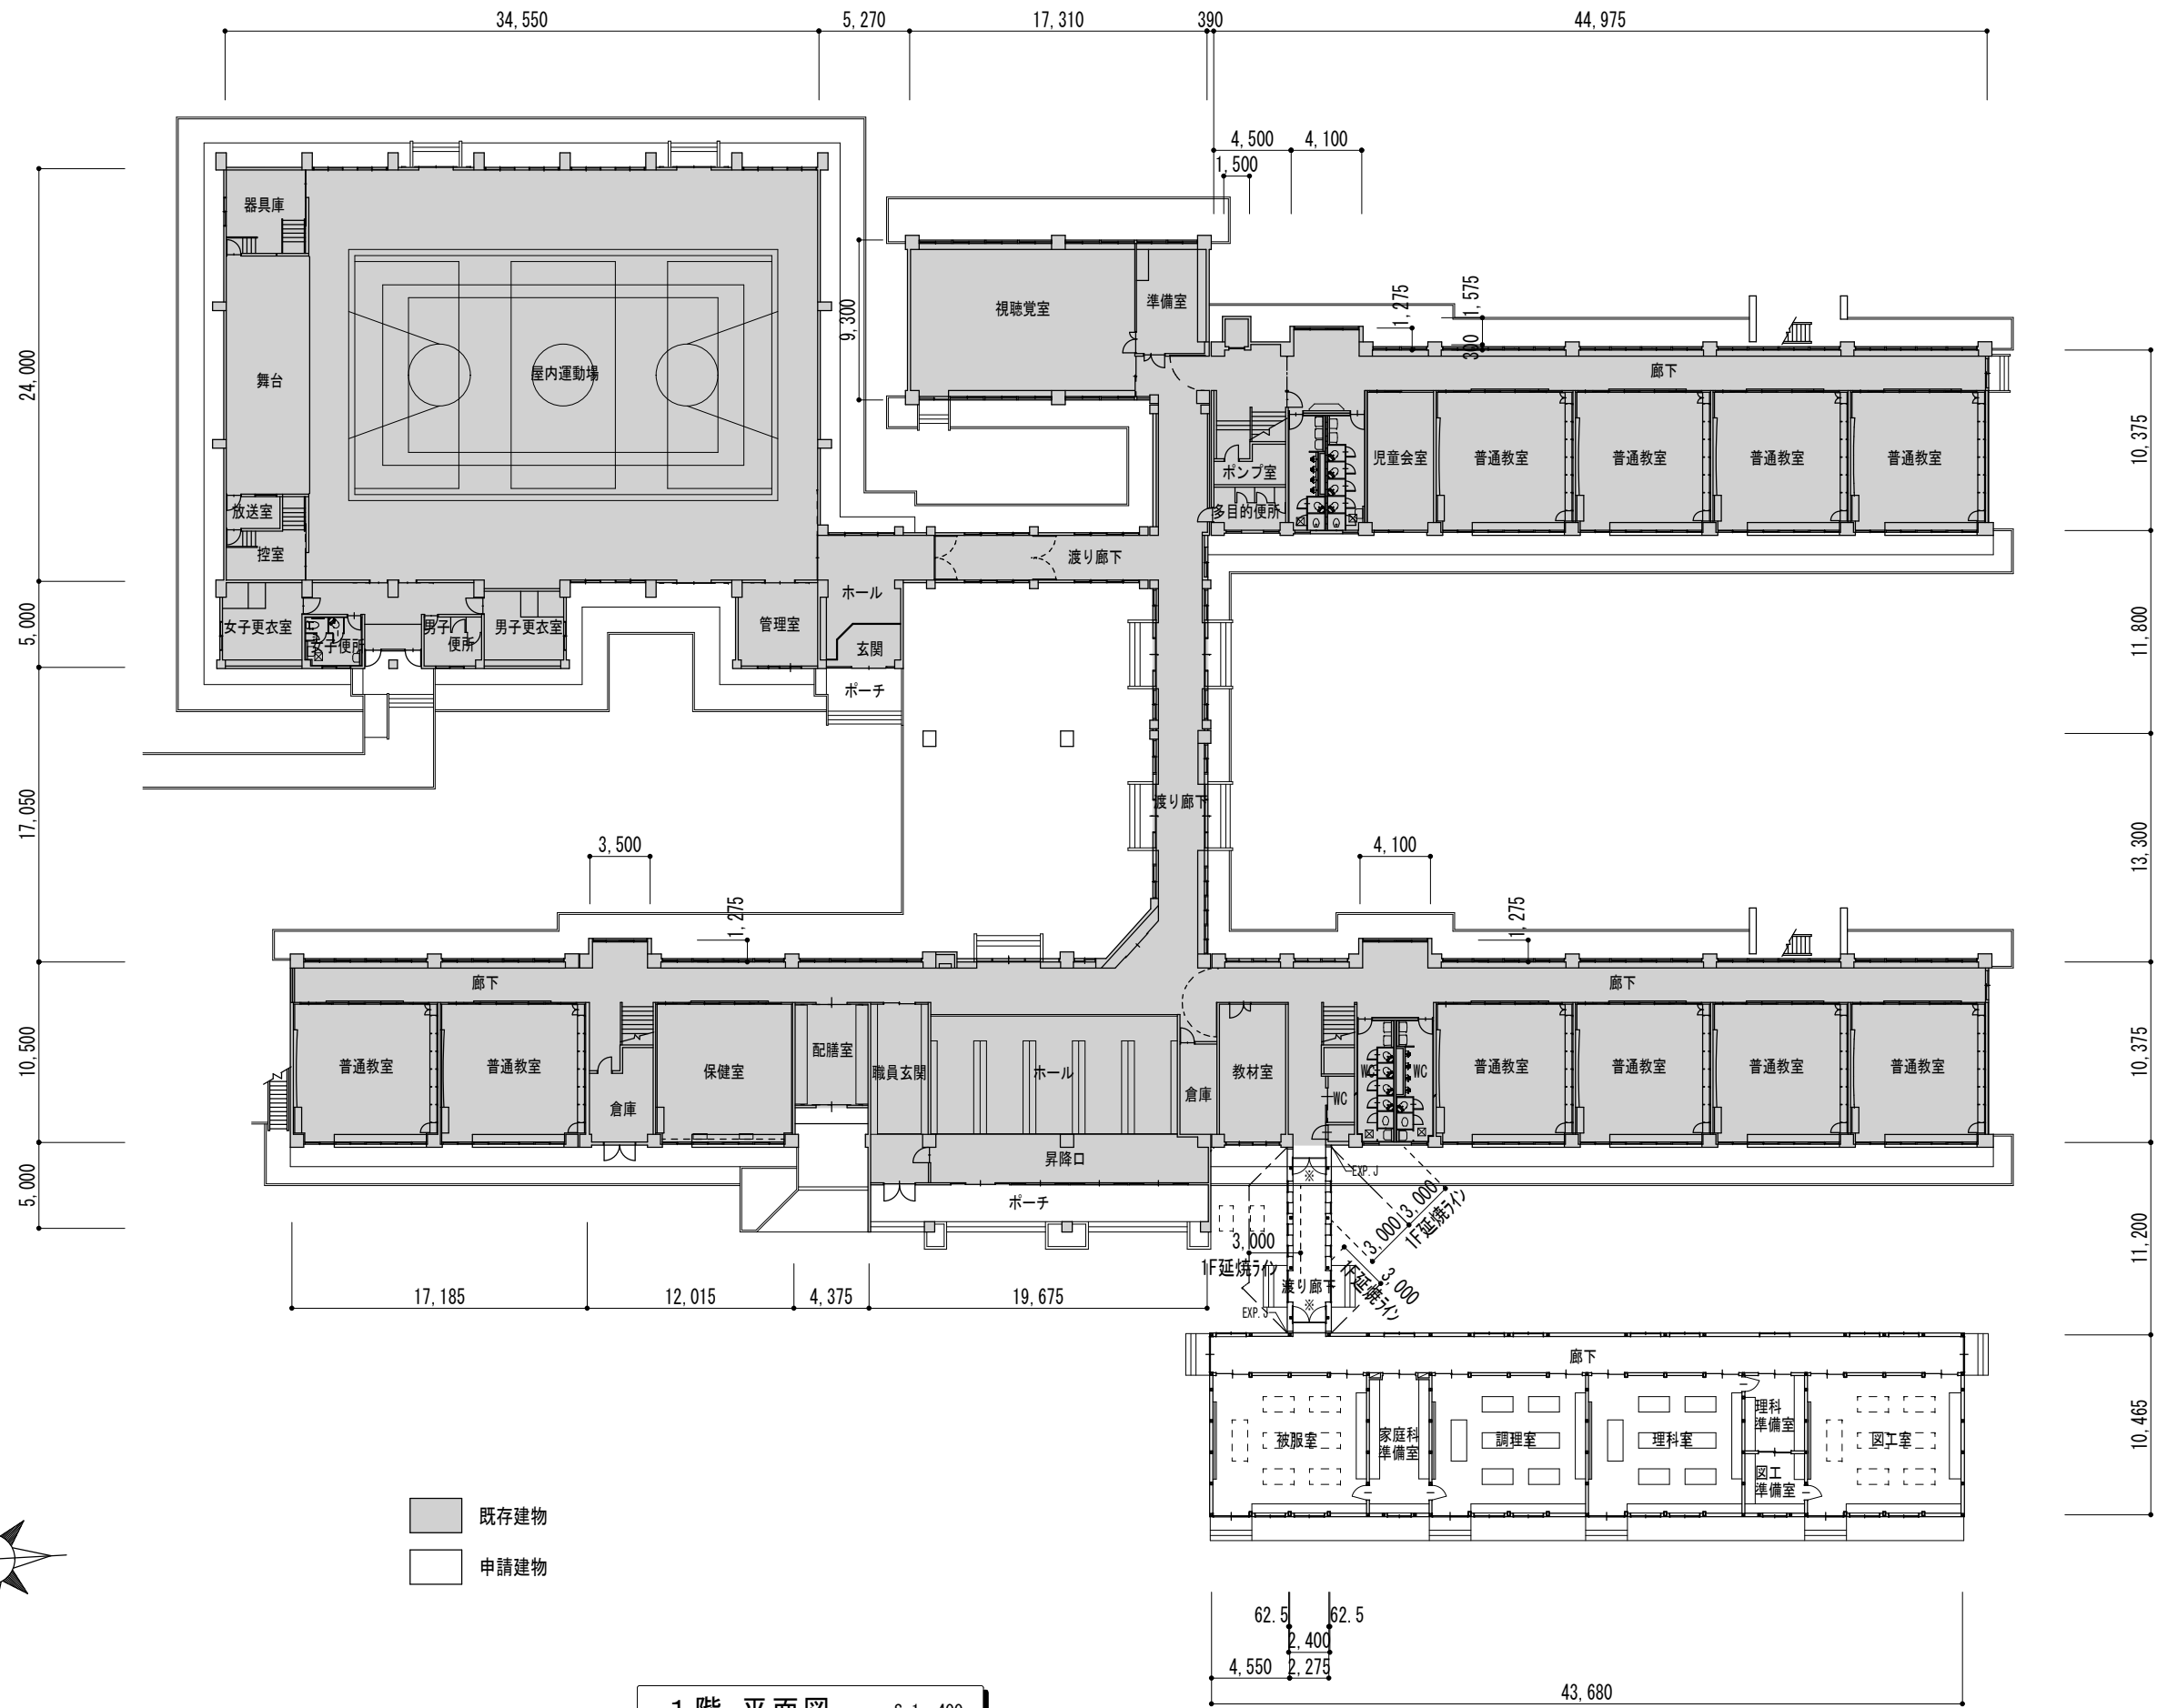


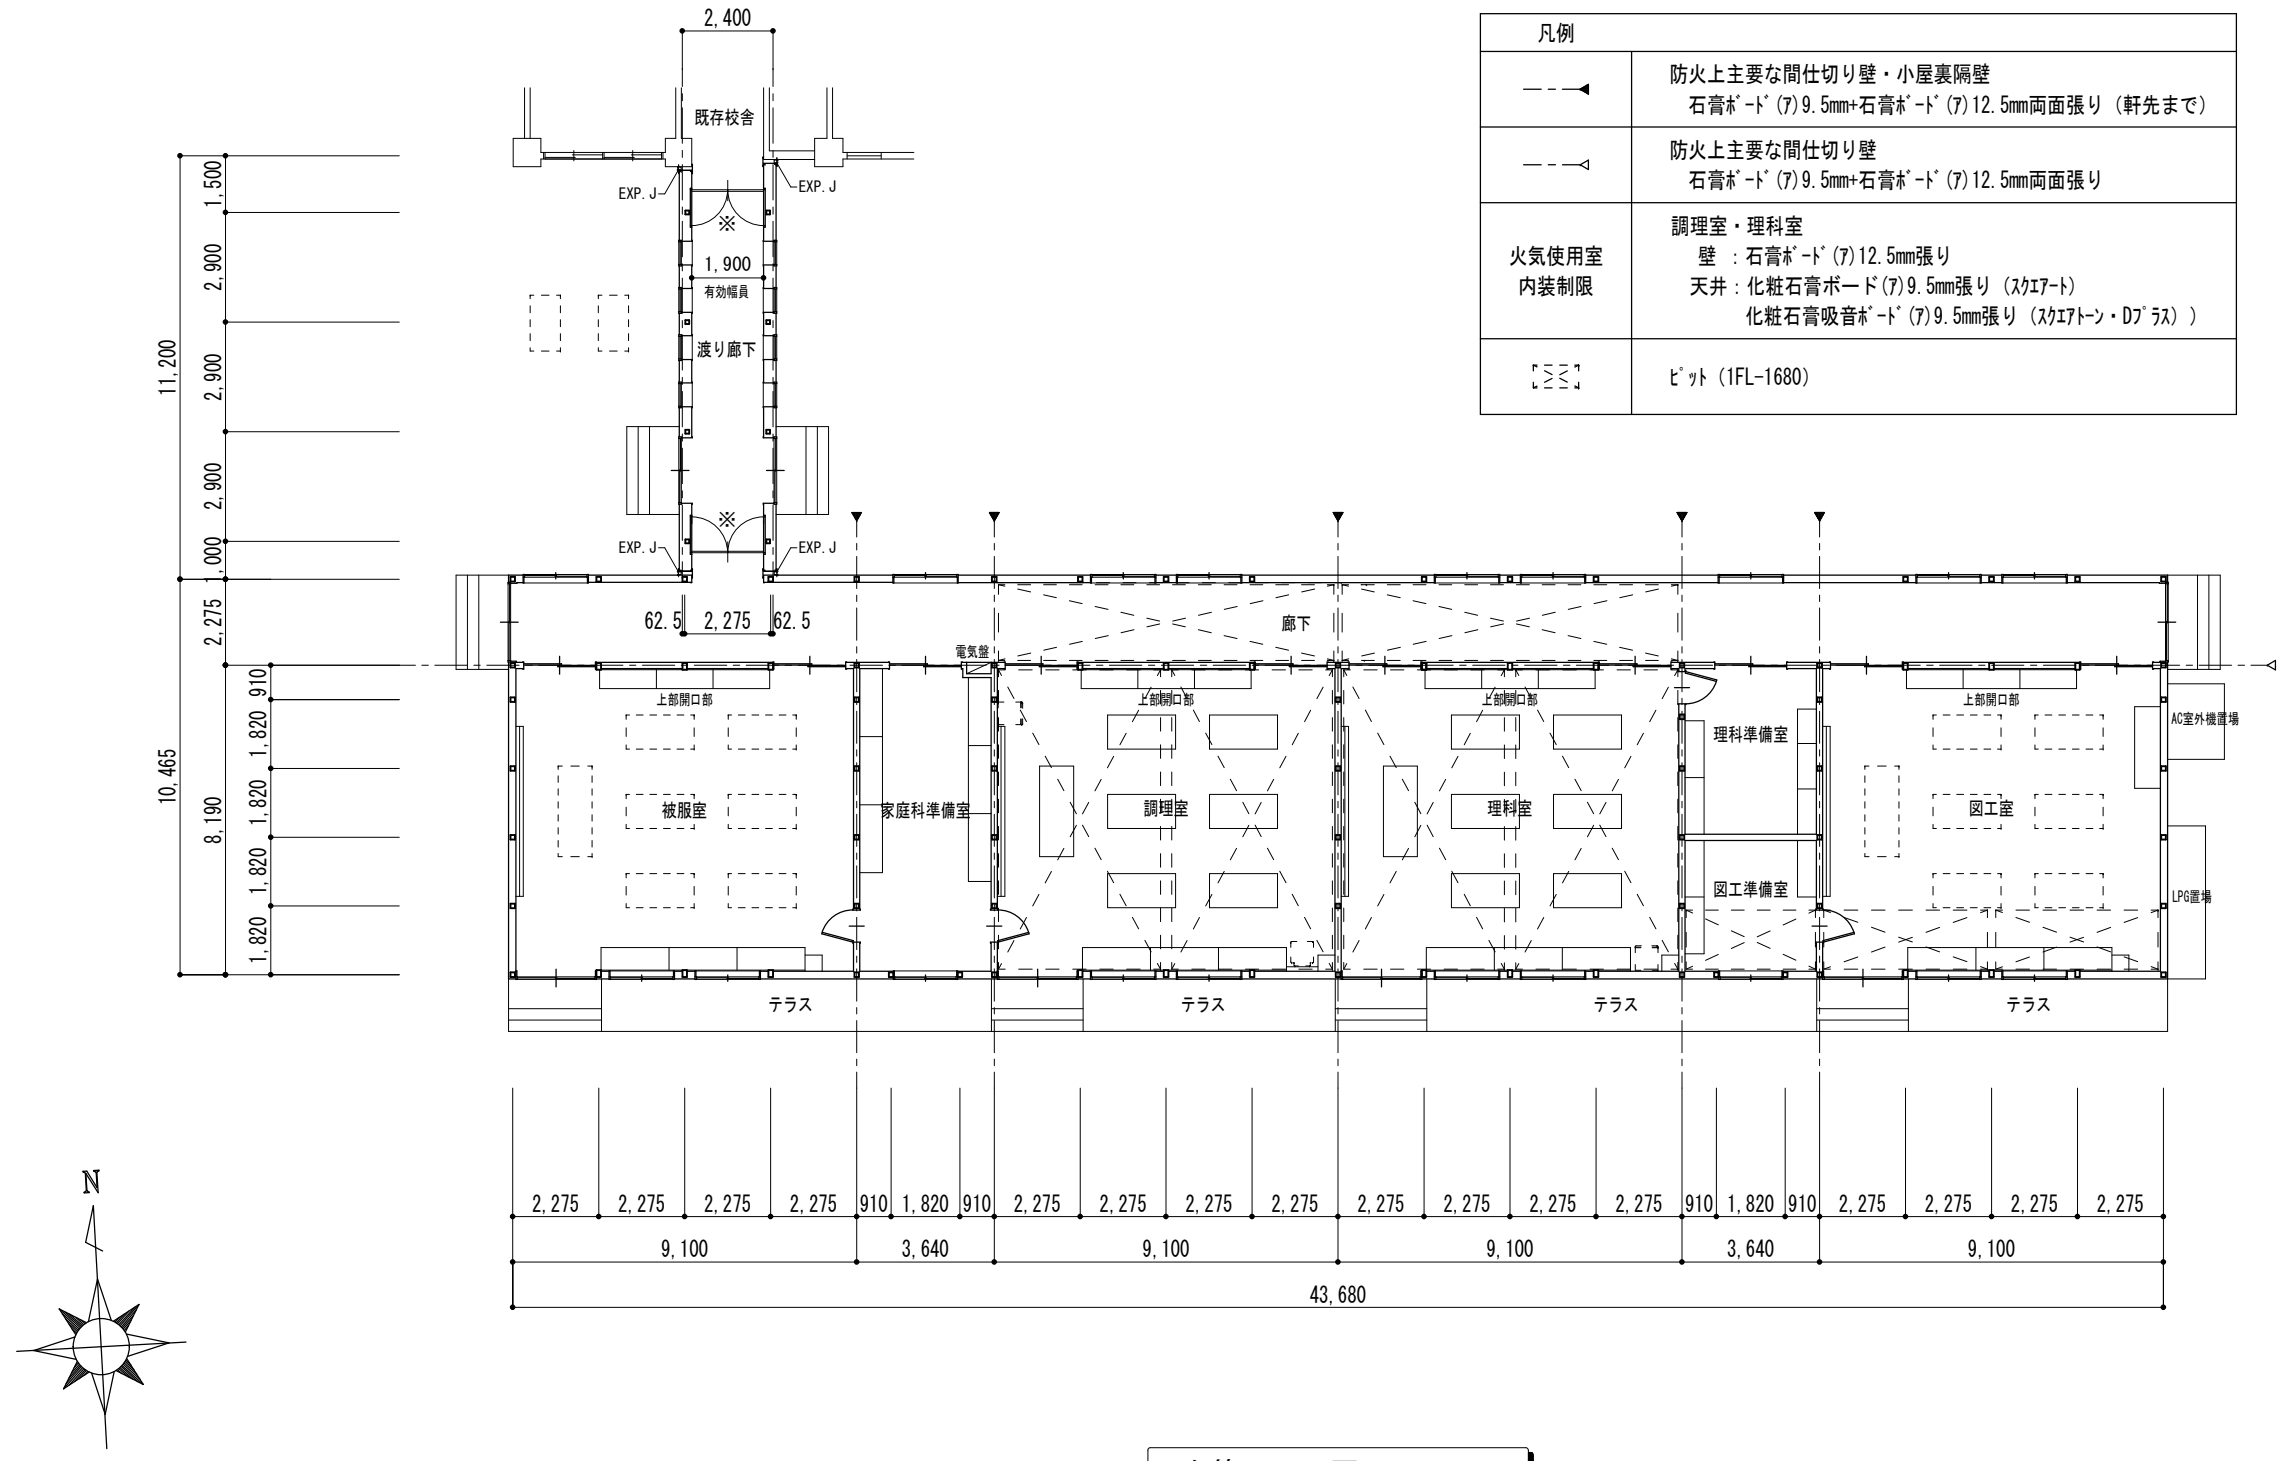


改築 平面図 S=1:200

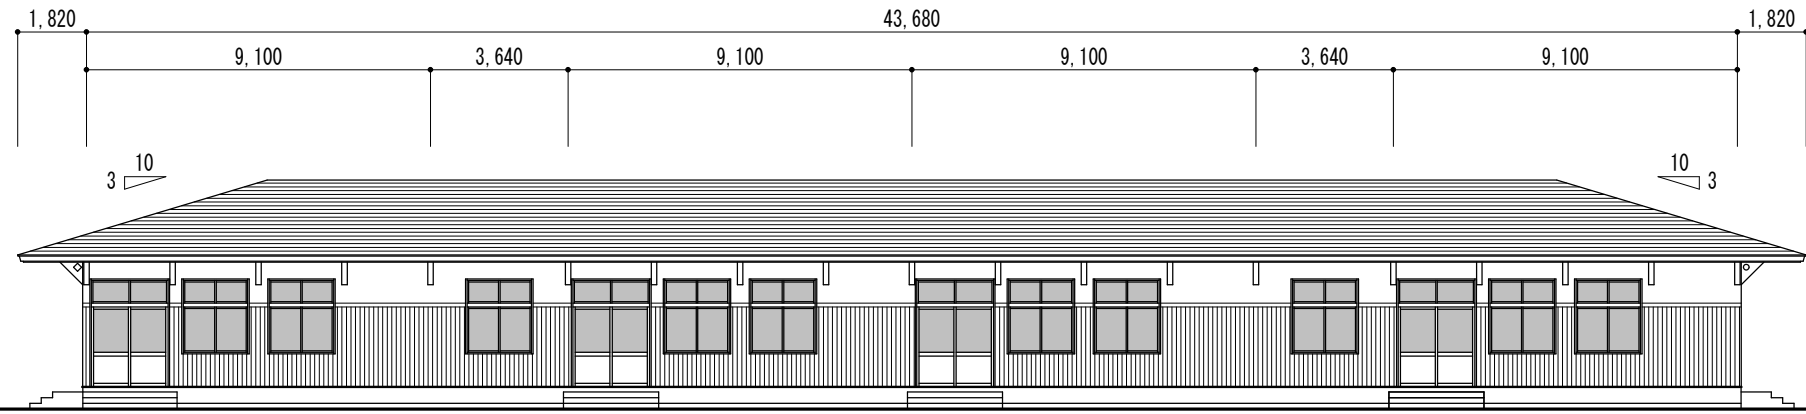


南面 立面图 S=1 : 200

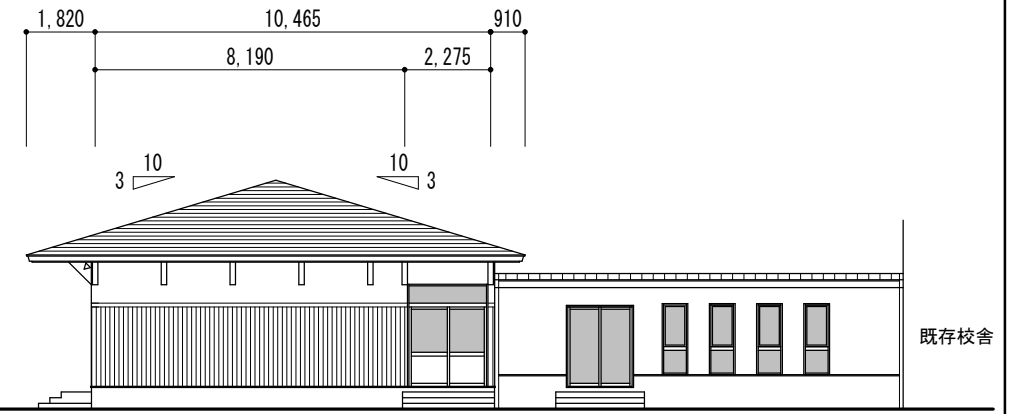


東面 立面图 S=1 : 200

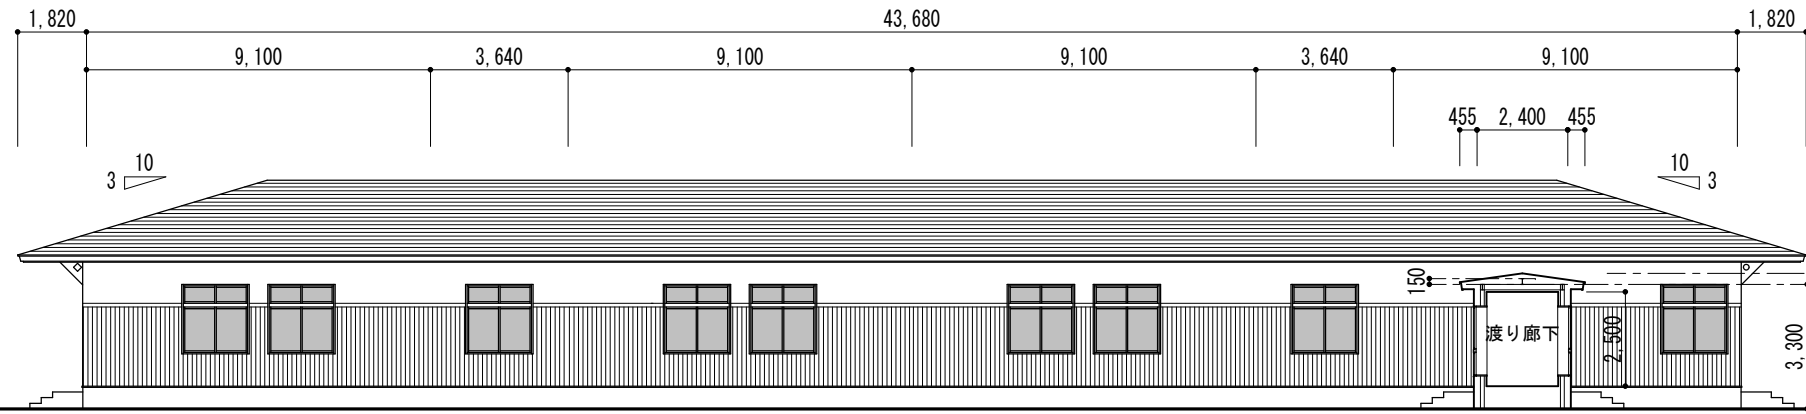


北面 立面图 S=1 : 200

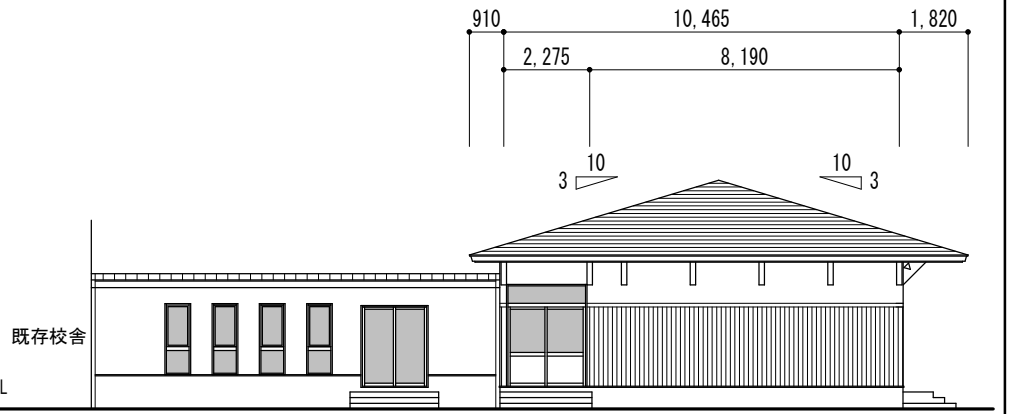

西面 立面图 S=1 : 200

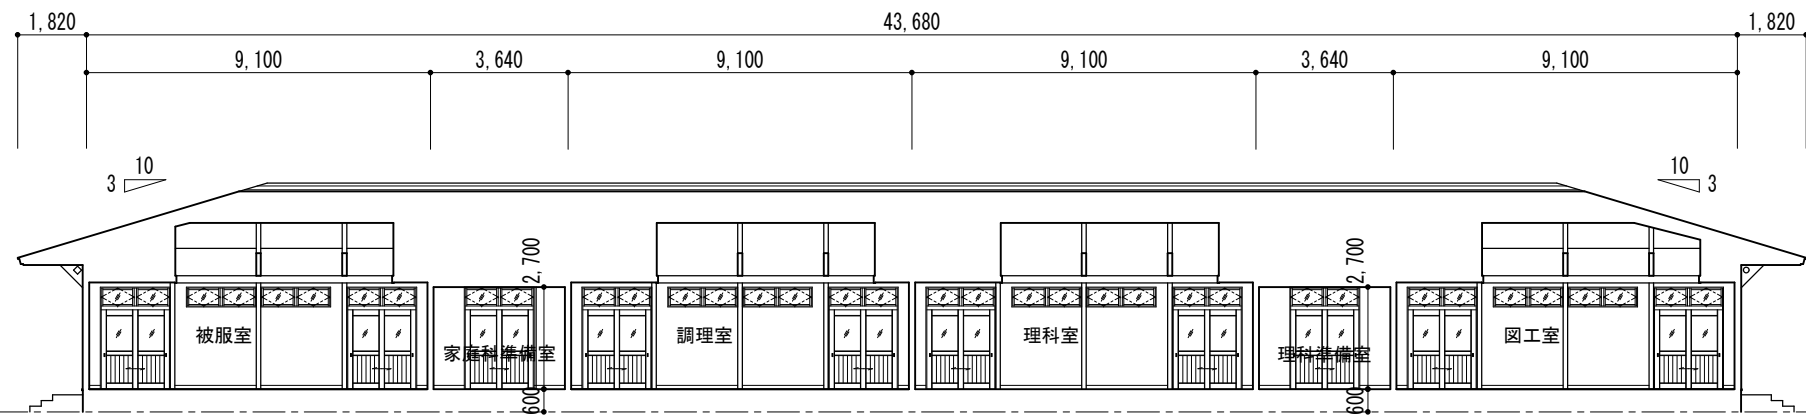

断面图 S=1 : 200

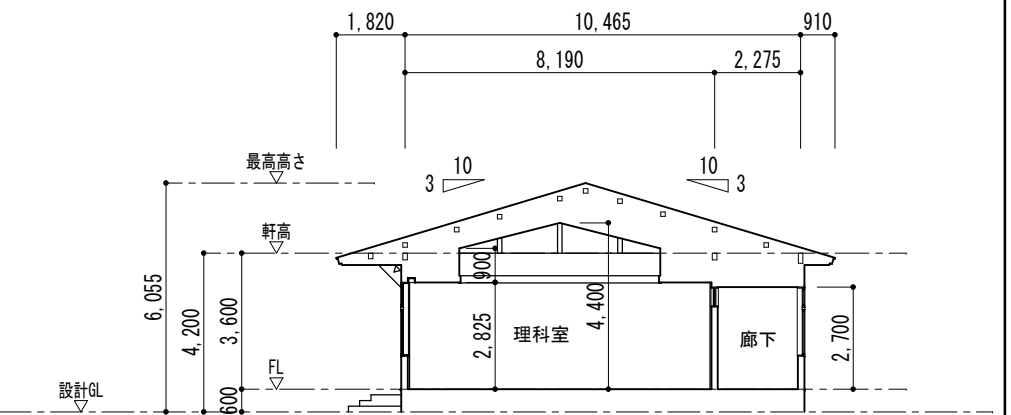

断面图 S=1 : 200

平野建築事務所 〒024-0062 岩手県北上市鍛冶町二丁目14番23号 大臣登録 第323316号 千田篤良 TEL 0197-64-0855	一級建築士事務所 岩手県知事登録 第<2703>504号 R 05・01	検図	製図	図面名称	縮尺	工事名称	図面番号
				立面图・断面图	A3-1:200	北上市立飯豊小学校特別教室棟改築(建築)工事 設計図	A-21

工事入札参加業者一覧表

工 事 名 北上市立飯豊小学校特別教室棟改築（建築）工事

工 事 場 所 北上市村崎野11地割地内

業 者 名

番号	業者名
1	岩手建設工業株式会社
2	株式会社佐藤組
3	千田工業株式会社
4	株式会社千葉匠建設
5	株式会社フジネ建設
6	マルケイ建設株式会社
7	株式会社小原建設