

## 議案第36号

北上市立飯豊中学校長寿命化改良（建築）工事の請負契約の締結について

北上市立飯豊中学校長寿命化改良（建築）工事の請負に関し、次のとおり契約を締結するため、地方自治法第96条第1項第5号及び北上市議会の議決に付すべき契約及び財産の取得又は処分に関する条例第2条の規定により、議会の議決を求める。

### 1 工事名

北上市立飯豊中学校長寿命化改良（建築）工事

### 2 契約の方法

地方自治法施行令第167条の2第1項第8号の規定により、随意契約とする。

### 3 契約金額

1,302,400,000円

### 4 契約の相手方

岩手県北上市相去町旧舘沢20番地1

株式会社佐藤組

代表取締役社長 佐藤 寛

令和5年8月31日提出

北上市長 八重樫 浩 文

### 提案理由

北上市立飯豊中学校長寿命化改良（建築）工事として、工事請負契約を締結しようとするものである。

## 工 事 概 要

### 1 工 事 名

北上市立飯豊中学校長寿命化改良（建築）工事

### 2 工事場所

北上市村崎野11地割地内

### 3 概 要

#### (1) 主な工事箇所

ア 教室棟・特別教室棟（普通教室、特別支援教室、図書室、技術室、理科室  
音楽室、美術室、調理教室、トイレ）

イ 管理棟（職員室、校長室、保健室、相談室、放送室、印刷室、職員トイレ）

ウ 屋内運動場（運動場、ステージ、更衣室、器具庫、トイレ）


#### (2) 主な工事内容

ア 外部 屋根塗装工事、外壁劣化部補修・外壁塗装・外壁張り工事、外構工事

イ 内部 床・壁・天井張替工事、塗装工事、建具工事、家具工事、黒板・掲示  
板設置工事、エレベーター設置工事)

### 4 工 期

議会議決日から令和8年3月17日まで

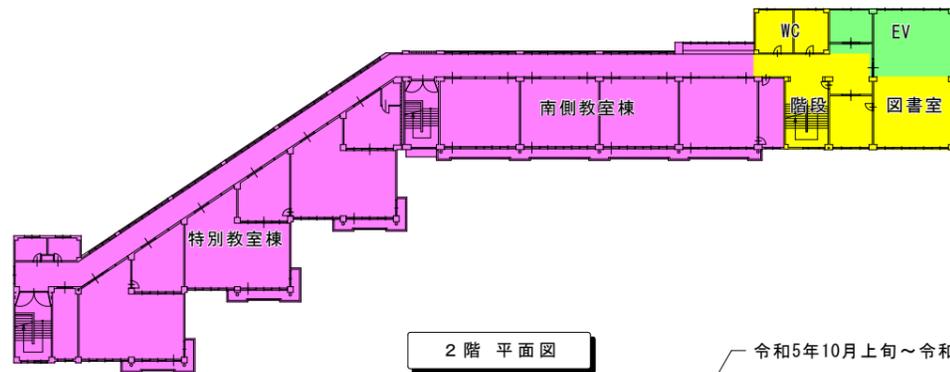


2階平面図

凡例


- 仮設校舎 . . . . . 令和5年 5月下旬 ~ 令和5年 9月中旬
- 1期工事：屋内運動場(外部)・北側教室棟 . . . 令和5年度
- 2期工事：屋内運動場(内部)・南側教室棟・管理棟 . . . 令和6年度
- 3期工事：南側教室棟・特別教室棟 . . . 令和7年度
- \* 工事車両出入は進捗状況により東出入口も使用

令和5年10月上旬~令和6年3月中旬

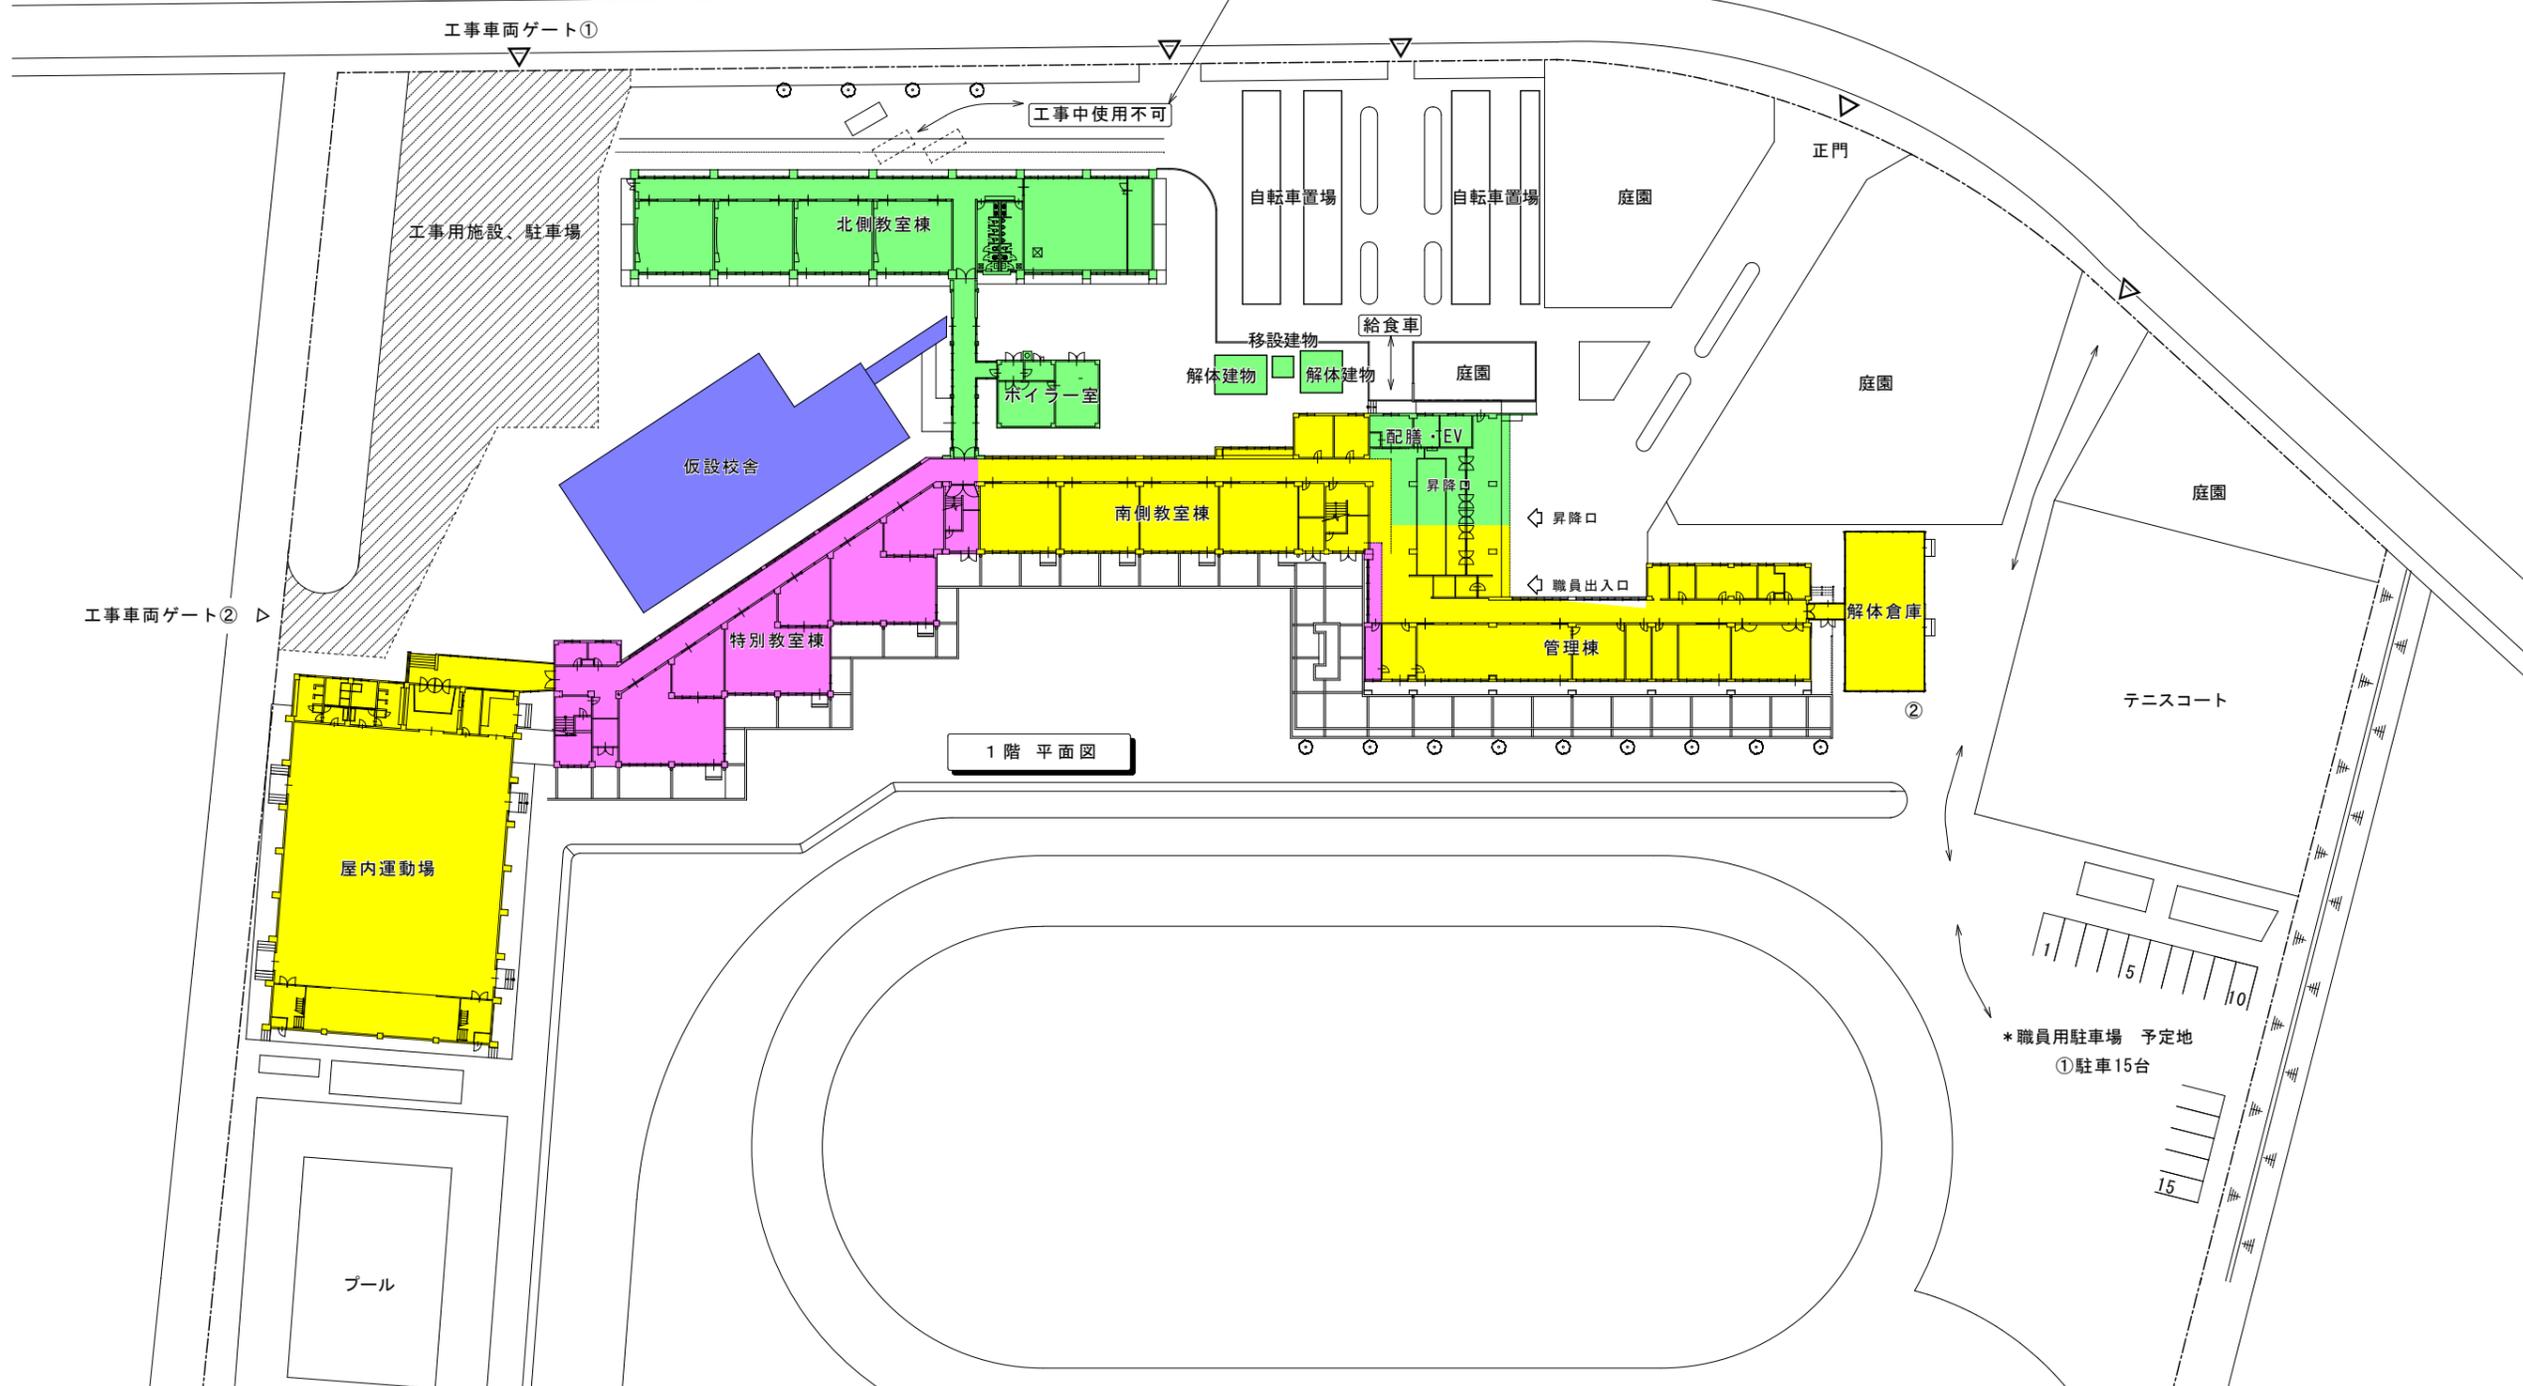


1階平面図


<p><b>平野建築事務所</b> 一級建築士事務所 岩手県知事登録 第&lt;(2703)504号          〒024-0062 岩手県北上市鍛冶町二丁目14番23号 大臣登録 第323316号 千田篤良 TEL 0197-64-0855</p>	<p>設計年月日 R05.03</p>	<p>検図</p>	<p>製図</p>	<p>図面名称 工区計画図</p>	<p>縮尺 A1-1:400 A3-1:800</p>	<p>工事名称 北上市立飯豊中学校 長寿命化改良(建築)工事</p>	<p>図面番号 設計図 00</p>
--	-------------------------	-----------	-----------	-----------------------	-------------------------------------	--	----------------------------

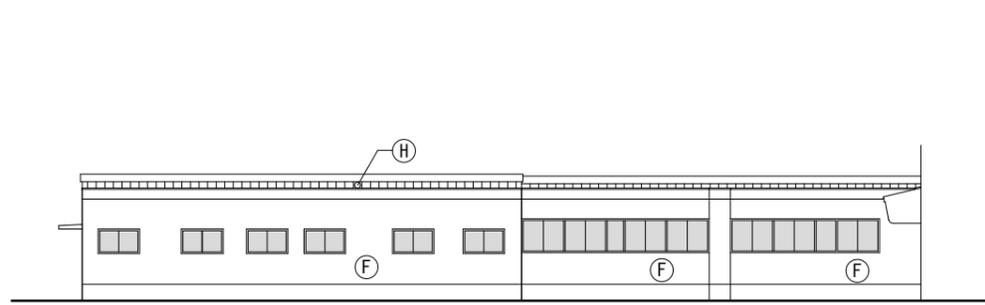


北側 立面図 S=1:300

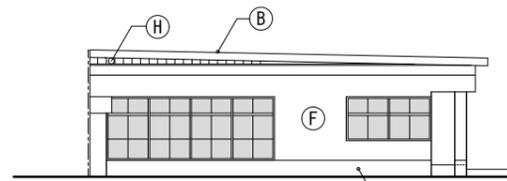


西側 立面図 S=1:300

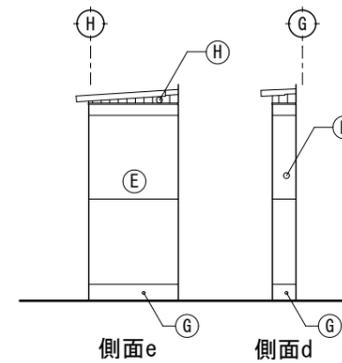

側面e 側面d

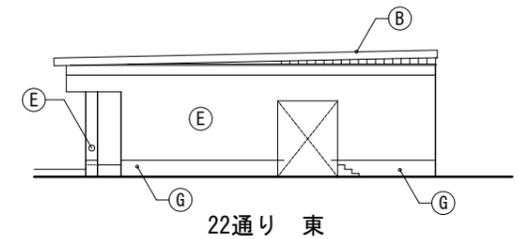


東側 立面図 S=1:300

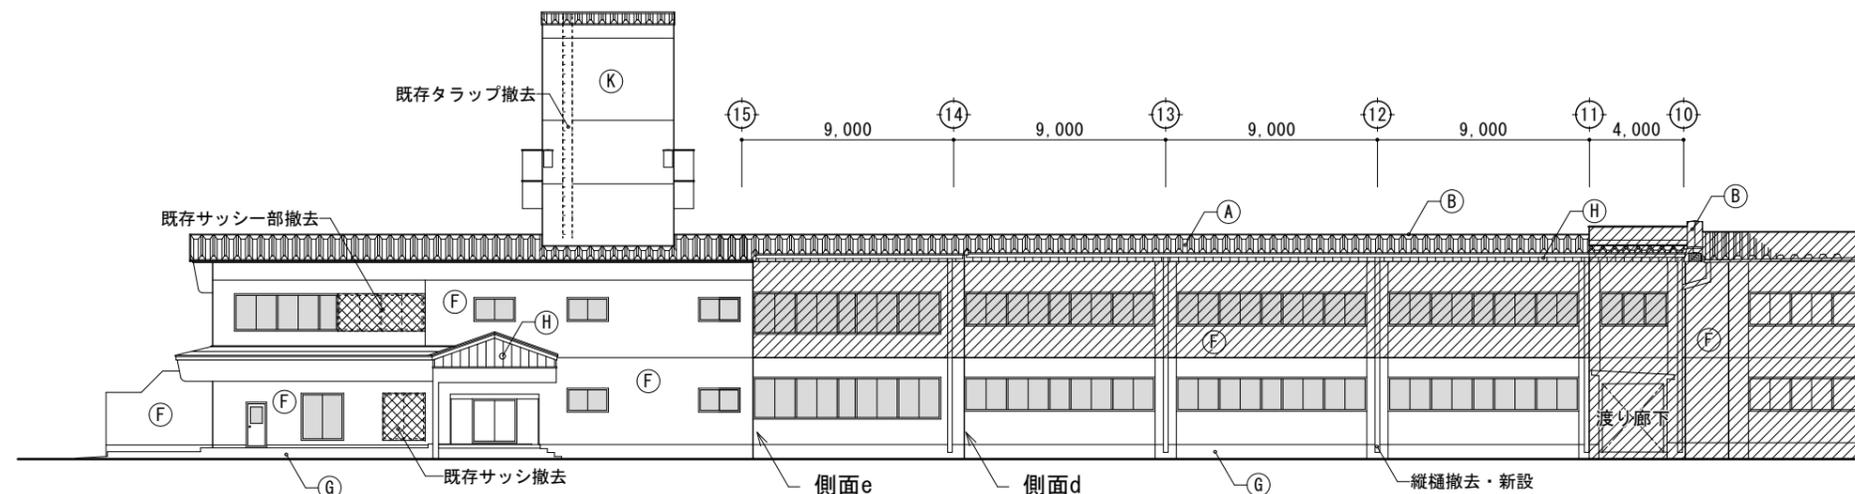

北側 立面図 S=1:300


[Hatched Box] 工期対象外範囲を示す。  
 [Cross-hatched Box] 既存サッシ撤去・サイディング貼り部を示す。

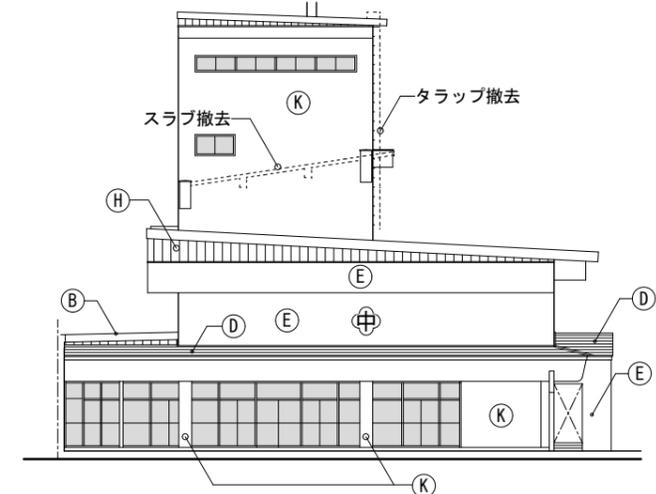

東側 立面図 S=1:300

・凡例

符号	現況仕上	改修仕上
(A)	折板屋根	洗浄処理 DP塗
(B)	カラー鋼板笠木	洗浄処理 DP塗 ジョイント・折板取合い シーリング
(C)	カラー鋼板瓦棒葺	カバー工法 重ね葺
(D)	カラー鋼板横葺	カバー工法 重ね葺
(E)	リシン吹付 (リシン撤去)	塗装改修 リシン吹付
(F)	リシン吹付 (リシン飛散防止剤塗布)	16mm 金属サイディング
(G)	リシン吹付 (リシン撤去)	塗装改修 DP塗
(H)	金属サイディング (撤去)	16mm 金属サイディング
(I)	外部階段 (上モルタル撤去)	モルタル仕上・SUSノンスリップ
(J)	コンクリートスラブ (撤去)	梁形 ガルバリウム鋼板包み
(K)	リシン吹付 (リシン飛散防止剤塗布)	鋼製下地の土、16mm 金属サイディング

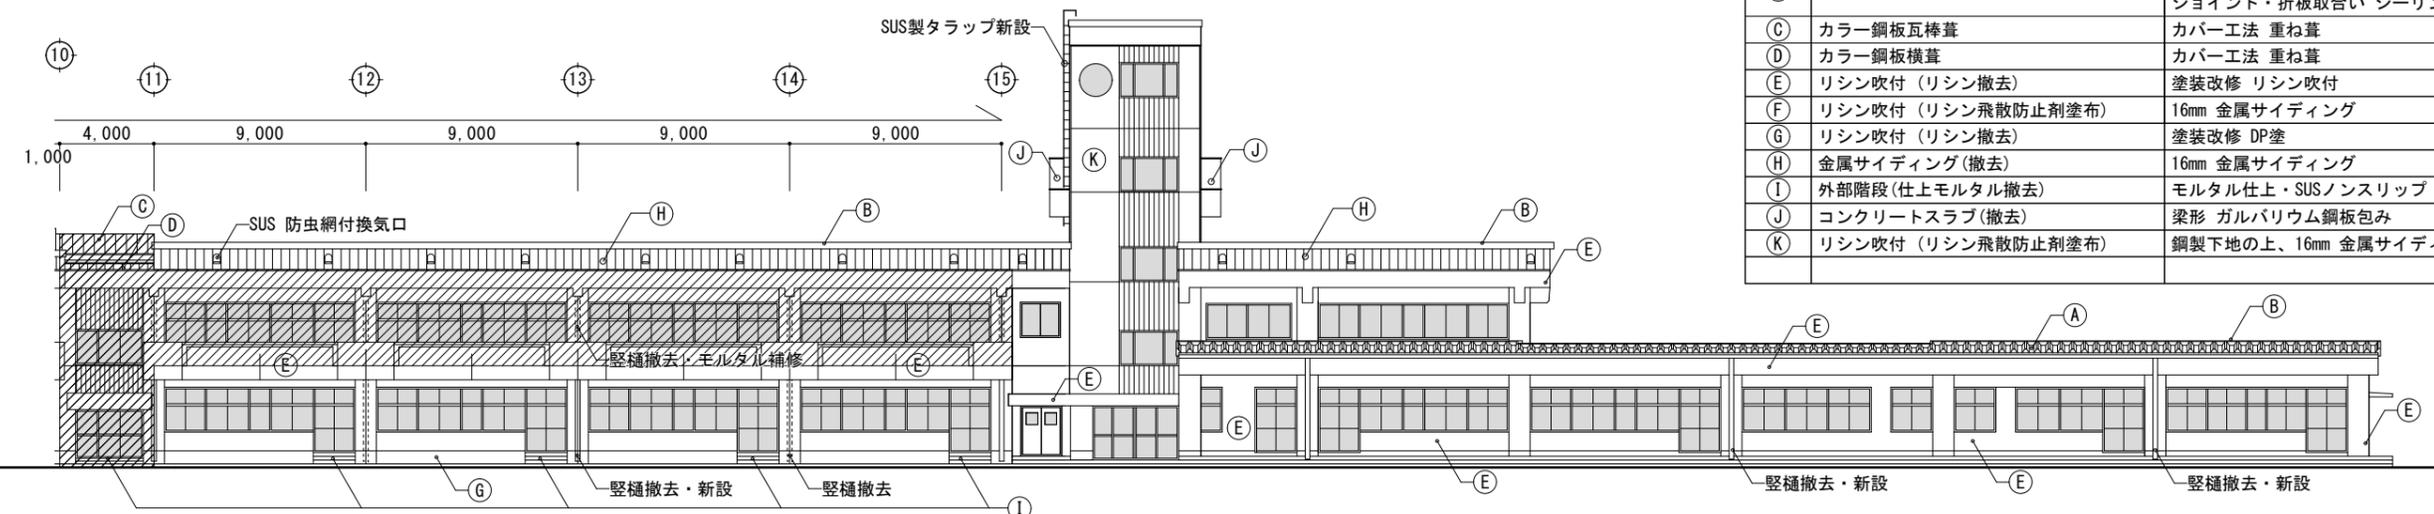

南側 立面図 S=1:300

[Hatched Box] 工期対象外範囲を示す。

工事入札参加業者一覧表

工 事 名 北上市立飯豊中学校長寿命化改良（建築）工事

工 事 場 所 北上市村崎野11地割地内

業 者 名

番号	業者名
1	岩手建設工業株式会社
2	株式会社佐藤組
3	千田工業株式会社
4	株式会社千葉匠建設
5	株式会社フジネ建設
6	マルケイ建設株式会社
7	株式会社小原建設