

議案第79号

字の区域の変更について

本市区域内の字の区域を別紙のとおり変更することについて、地方自治法第260条第1項の規定により、議会の議決を求める。

令和元年12月5日提出

北上市長 高橋敏彦


提案理由

県営経営体育成基盤整備事業（六原地区）の施行に伴い、相去地域の土地の区画が変更されたことから、字の区域を変更しようとするものである。

字の区域の変更調書

- 1 北上市相去町中土井に編入する区域
北上市相去町土井19の3、40の2
- 2 北上市相去町揚場に編入する区域
北上市相去町小門岡35の一部、67の一部及び67に隣接する水路である公有地の一部
- 3 北上市相去町土井に編入する区域
北上市相去町中土井150の1

経営体育成基盤整備事業 六原地区 平面図

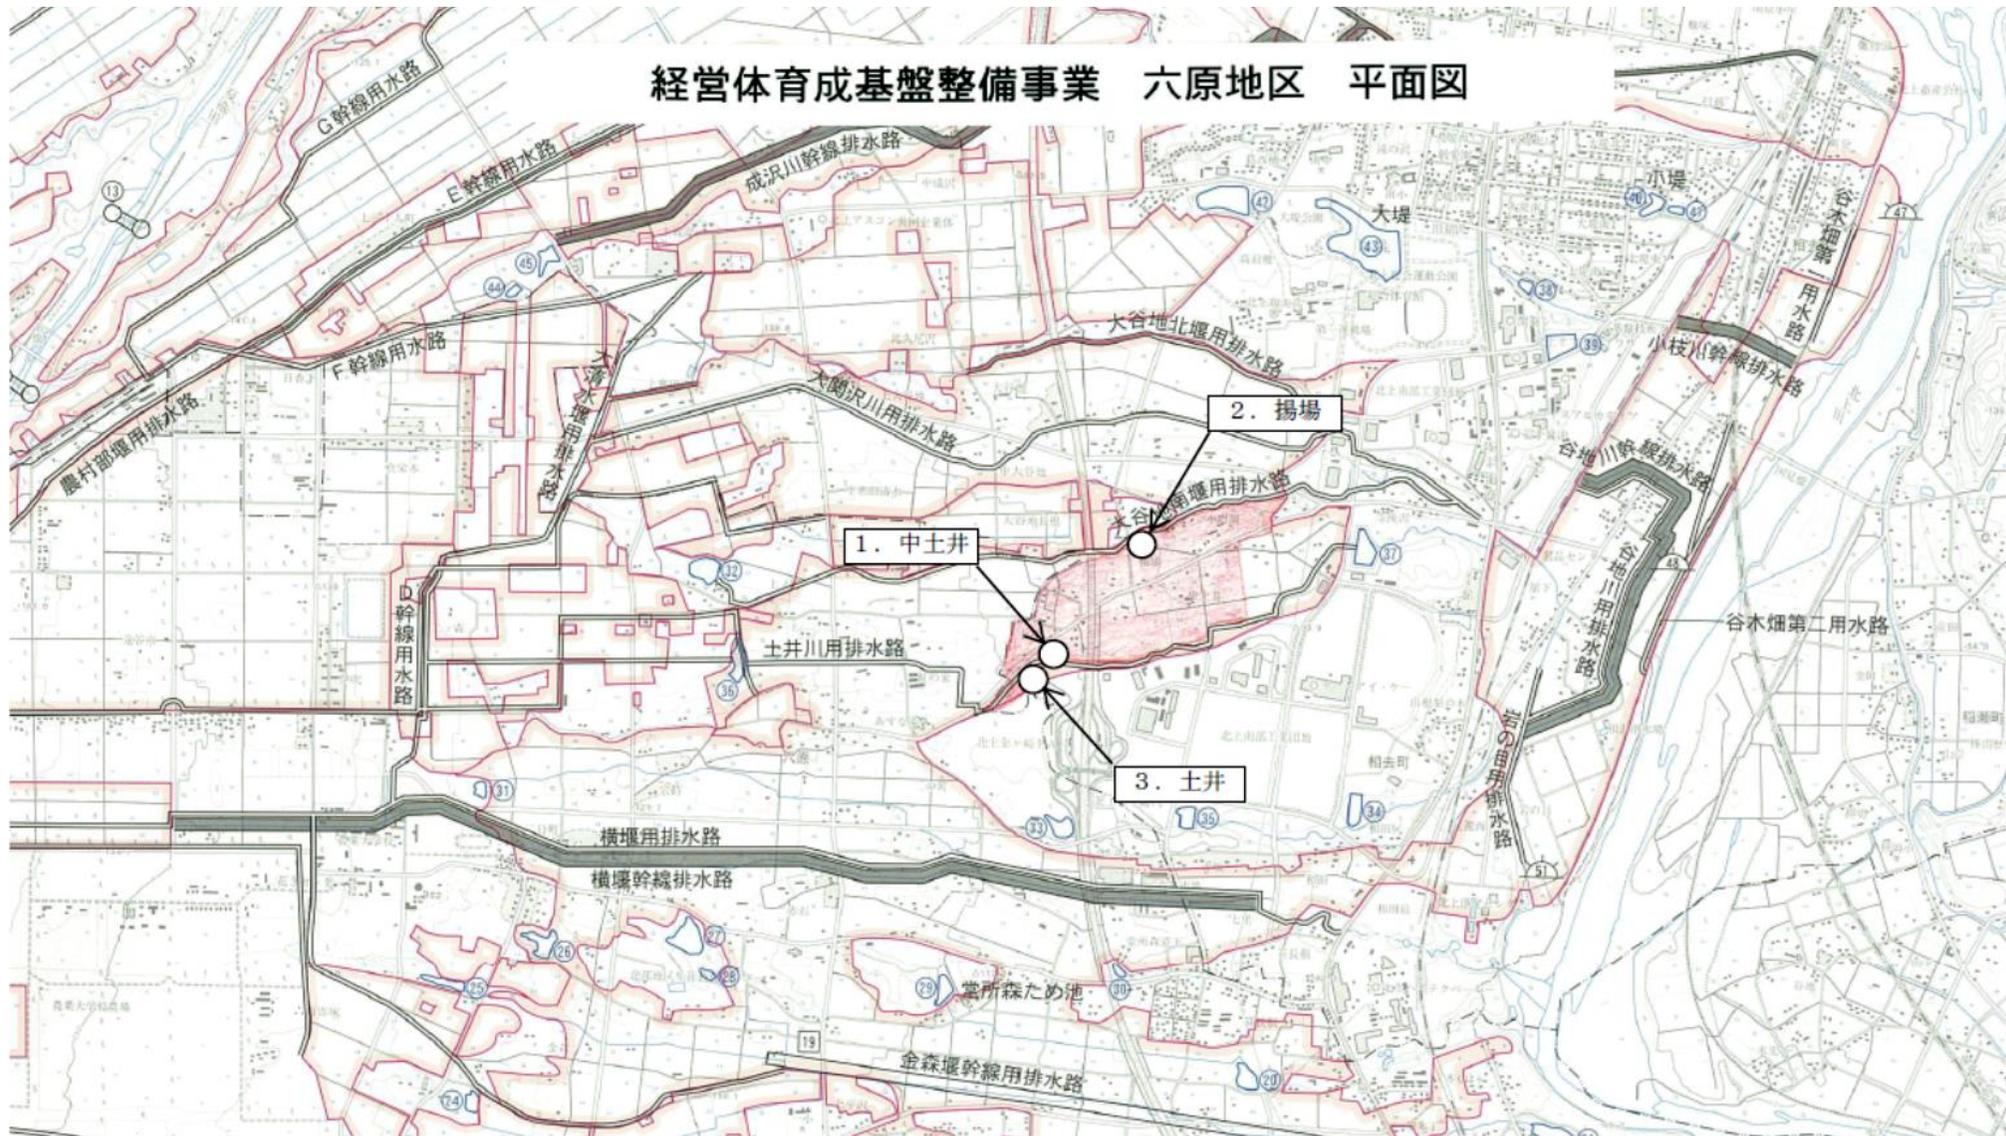

1. 中土井

2. 揚場

3. 土井

C 幹線用水路

E 幹線用水路

成沢川幹線排水路

F 幹線用水路

大谷地北郷用排水路

大谷地北郷用排水路

大谷地北郷用排水路

土井川用排水路

横塚用排水路

横塚幹線排水路

金森堰幹線排水路

谷木畑第二用水路

谷木畑第一用水路

小枝川幹線排水路

谷地川幹線排水路

谷地川用排水路

岩の舟形排水路

19

29

30

31

32

33

34

35

36

37

38

39

40

41

42

43

44

45

31

32

33

34

35

36

37

38

39

40

41

42

43

44

45

23

24

25

26

27

28

29

30

31

32

33

34

35

36

37

38

39

40

41

42

43

44

45

44

45

46

47

48

49

50

51

52

53

54

55

56

57

58

59

60

61

62

63

64

65

66

67

68

32

33

34

35

36

37

38

39

40

41

42

43

44

45

46

47

48

49

50

51

52

53

54

55

56

31

32

33

34

35

36

37

38

39

40

41

42

43

44

45

46

47

48

49

50

51

52

53

54

55

23

24

25

26

27

28

29

30

31

32

33

34

35

36

37

38

39

40

41

42

43

44

45

46

47

13

14

15

16

17

18

19

20

21

22

23

24

25

26

27

28

29

30

31

32

33

34

35

36

37

44

45

46

47

48

49

50

51

52

53

54

55

56

57

58

59

60

61

62

63

64

65

66

67

68

44

45

46

47

48

49

50

51

52

53

54

55

56

57

58

59

60

61

62

63

64

65

66

67

68

32

33

34

35

36

37

38

39

40

41

42

43

44

45

46

47

48

49

50

51

52

53

54

55

56

31

32

33

34

35

36

37

38

39

40

41

42

43

44

45

46

47

48

49

50

51

52

53

54

55

23

24

25

26

27

28

29

30

31

32

33

34

35

36

37

38

39

40

41

42

43

44

45

46

47

23

24

25

26

27

28

29

30

31

32

33

34

35

36

37

38

39

40


4

経営体育成基盤整備事業 六原地区 位置図



字界変更図 1.

縮尺 1:1,000

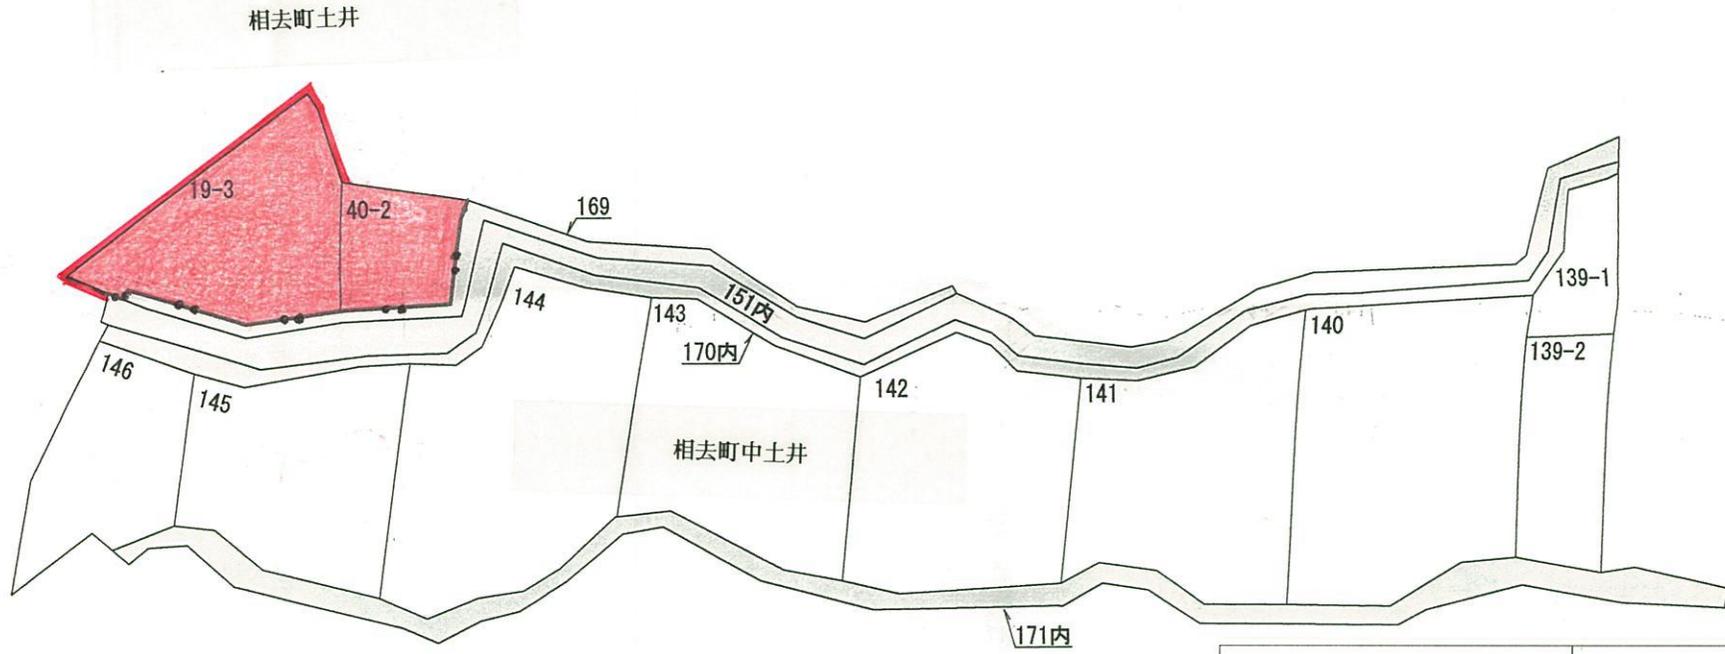

旧字界	—●●—
新字界	—
字土井から字中土井に 編入する区域	■



水路第1号
65

道路第1号

道路第2号

確定測量図・旧字 重ね図 縮尺 1:1,000

相去町土井

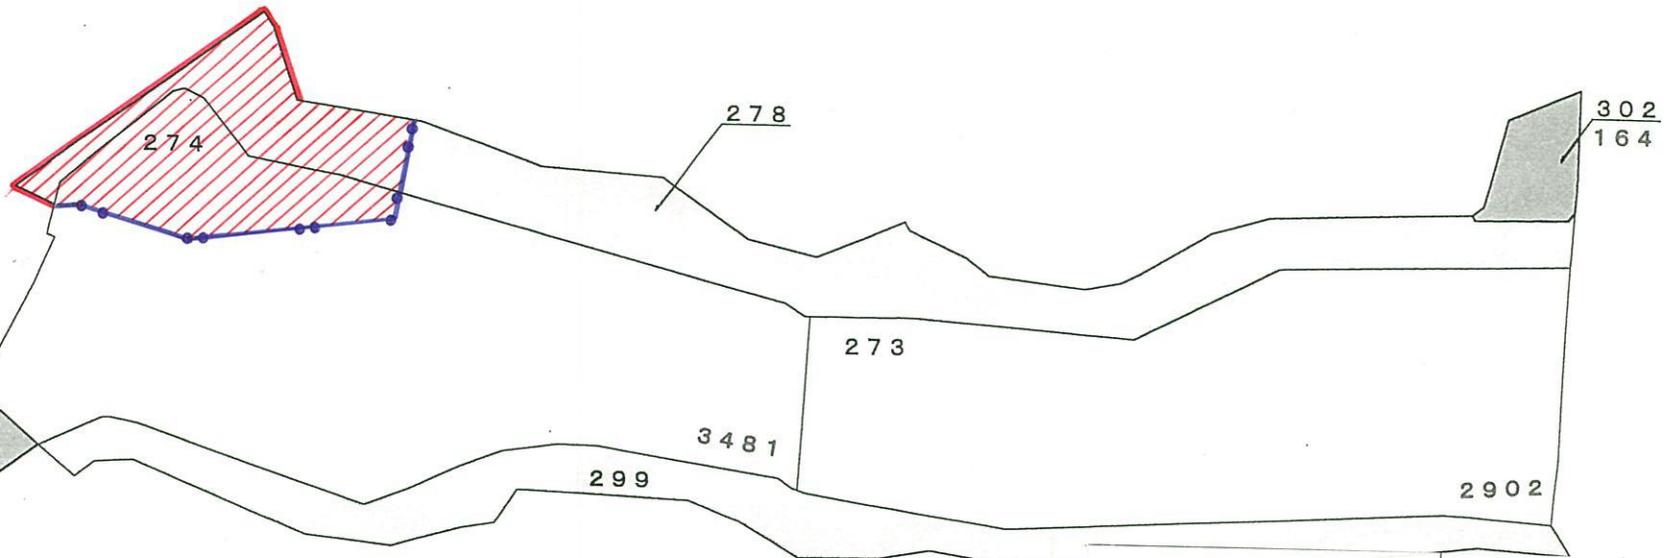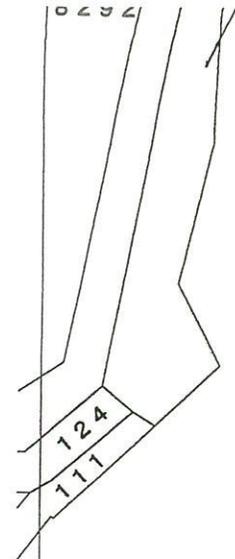


相去町中土井


旧字界	
新字界	
字の変更がある区域	


字界変更図 2.

縮尺 1:1,000

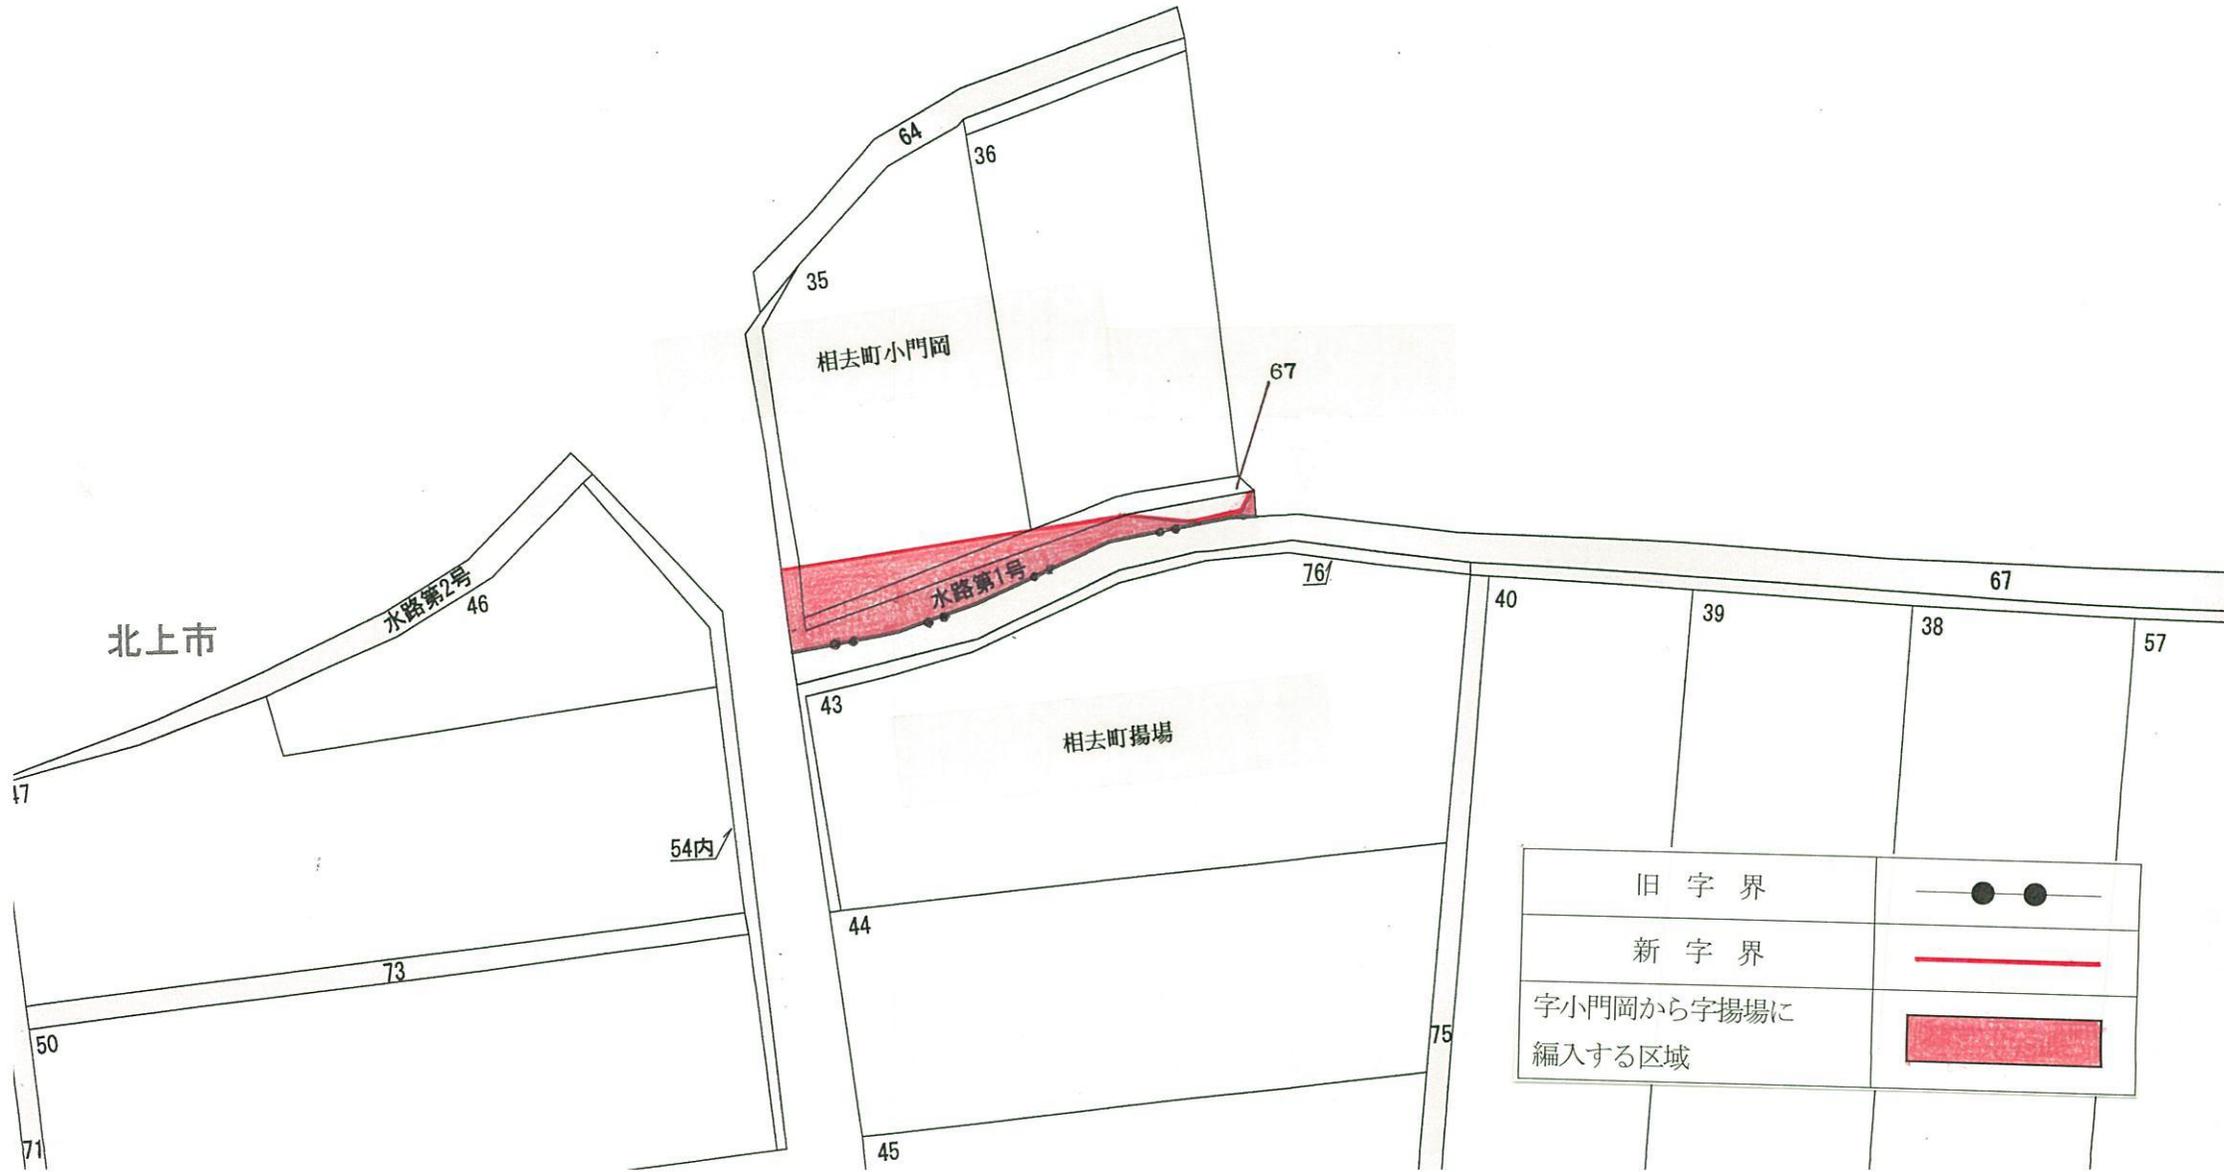


確定測量図・旧字 重ね図 縮尺 1:1,000

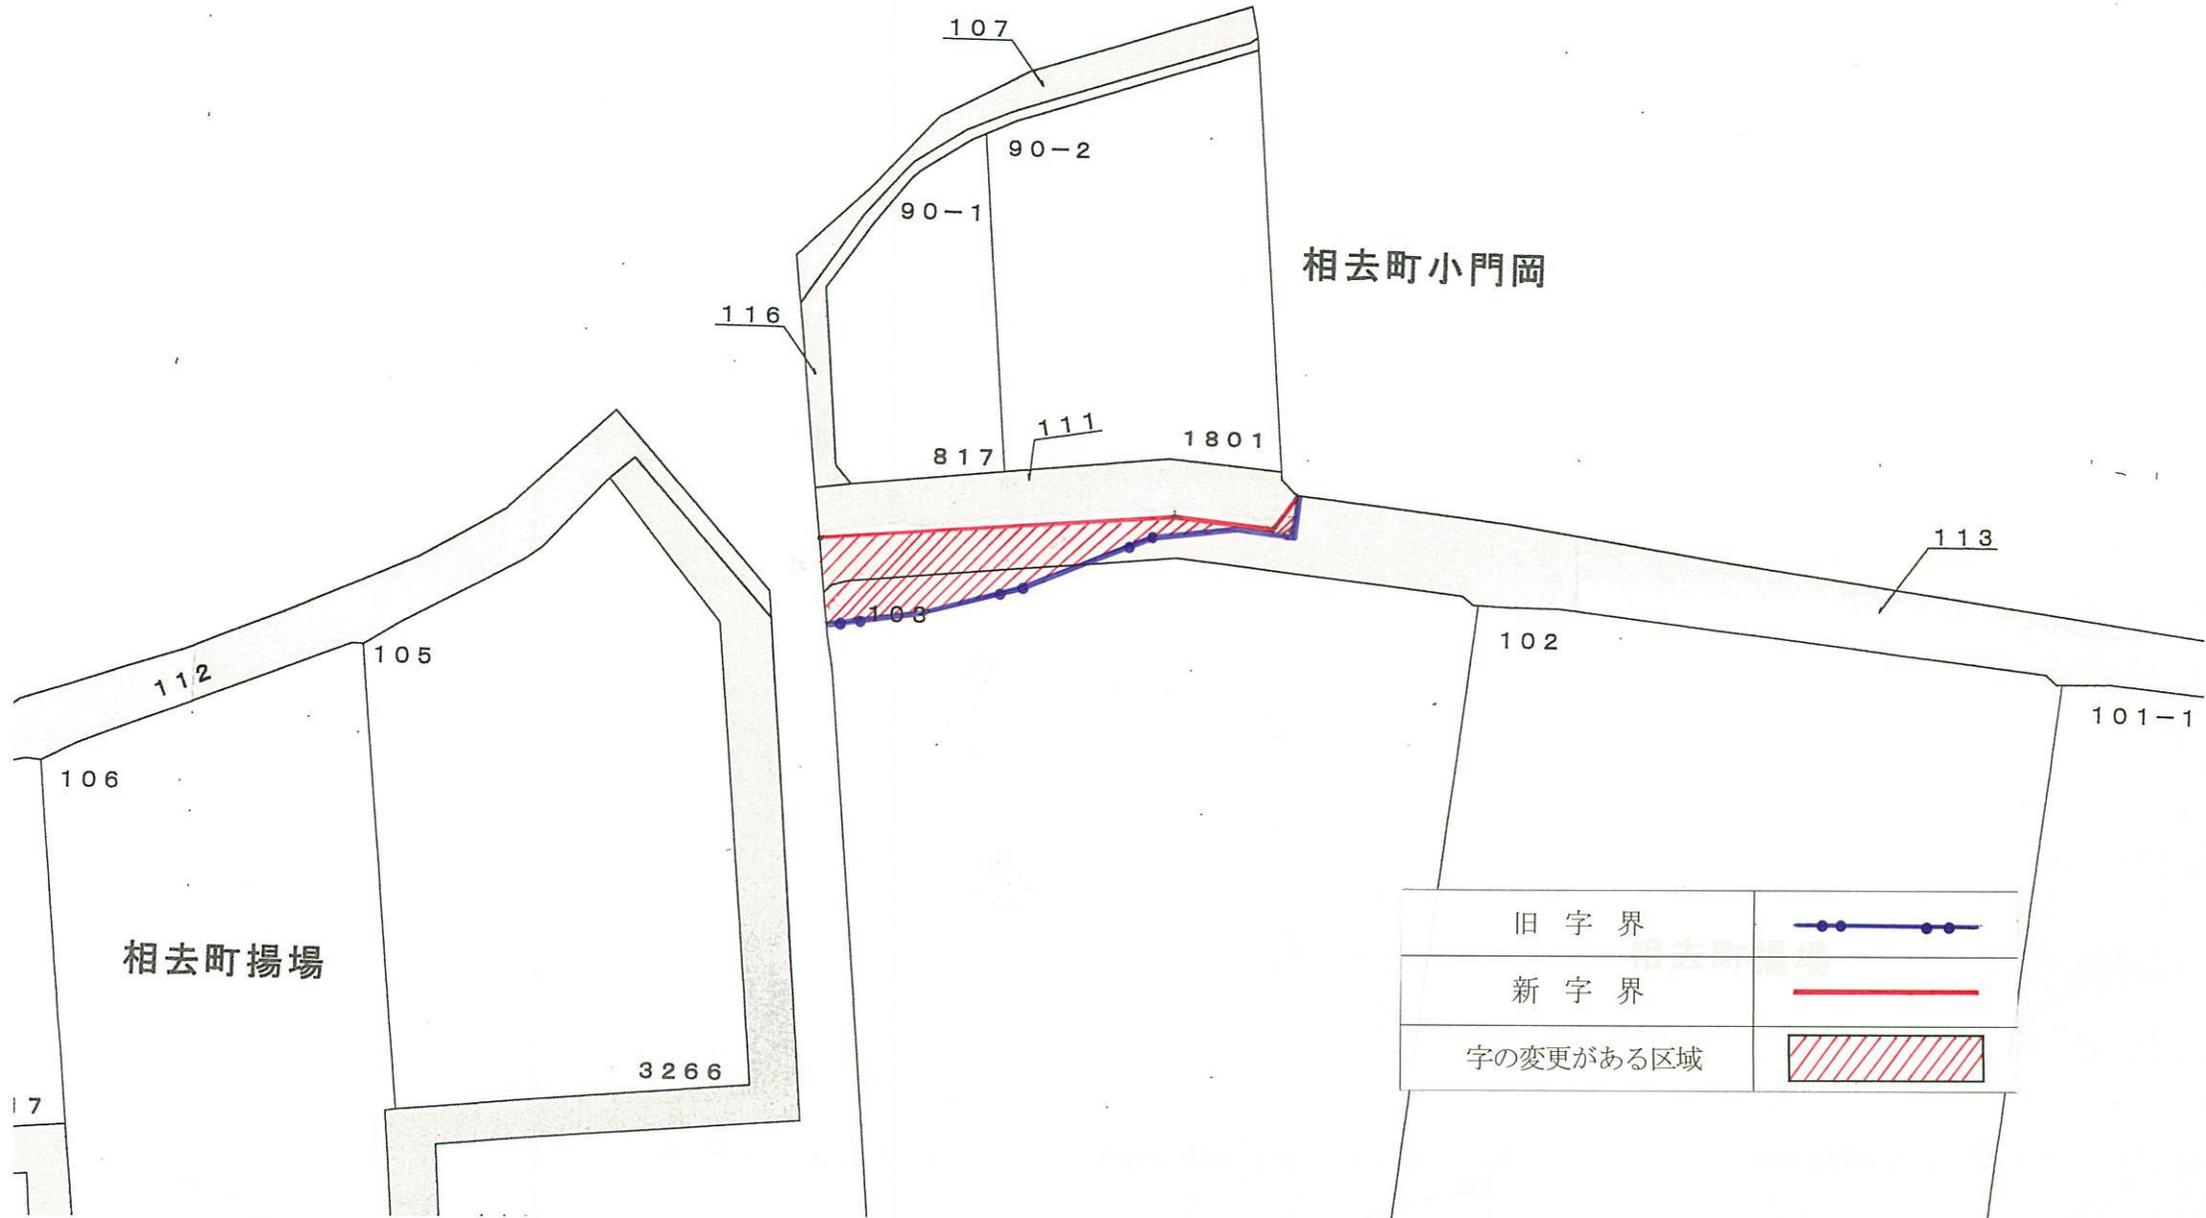

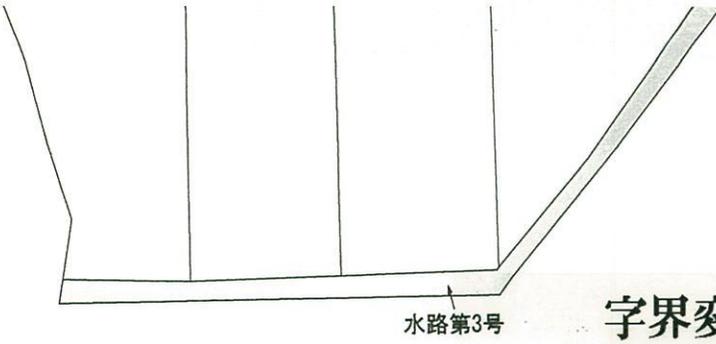


字界変更図 3.
縮尺 1:1,000

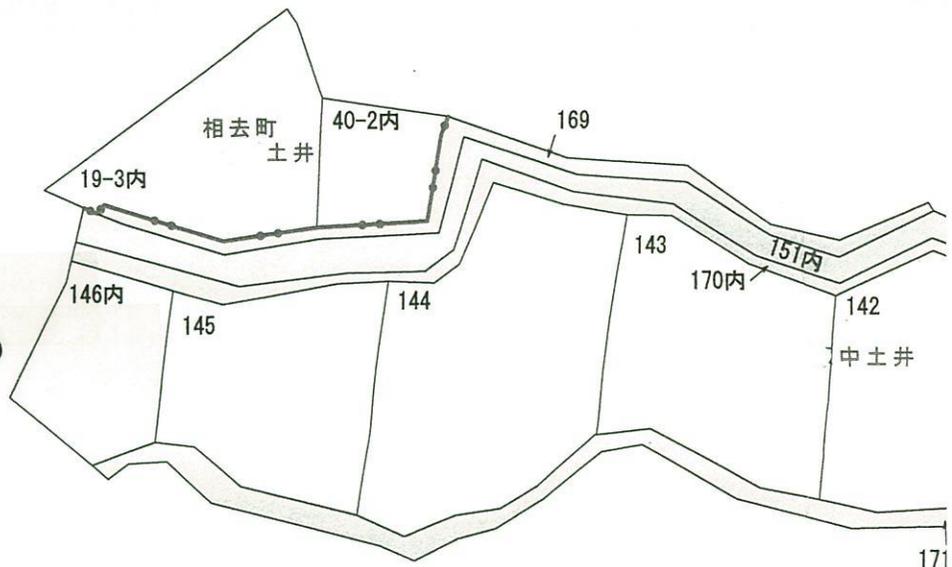


北上市


相去町中土井

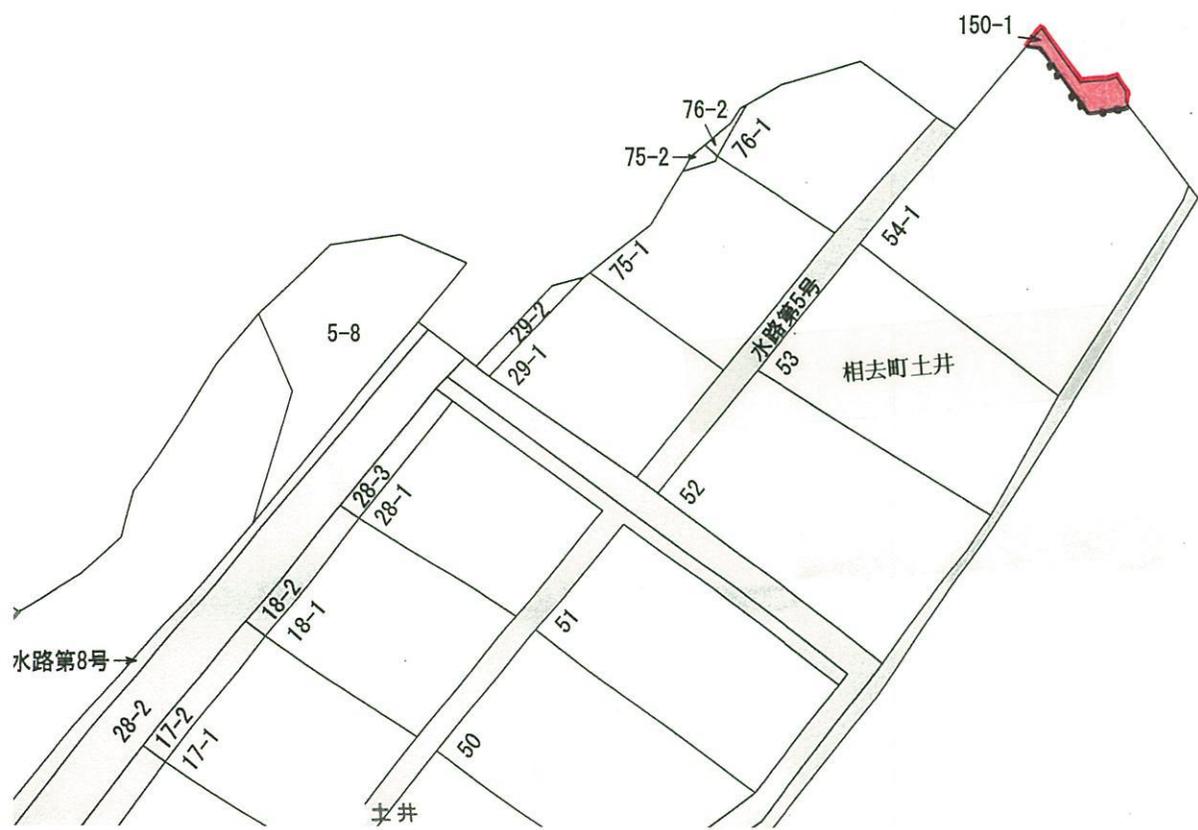


旧字界	
新字界	
字中土井から字土井に編入する区域	

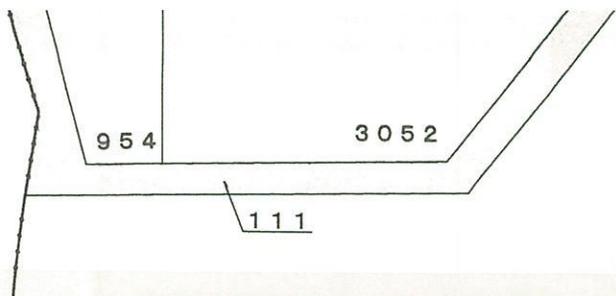

確定測量図・旧字 重ね図 縮尺 1:1,000

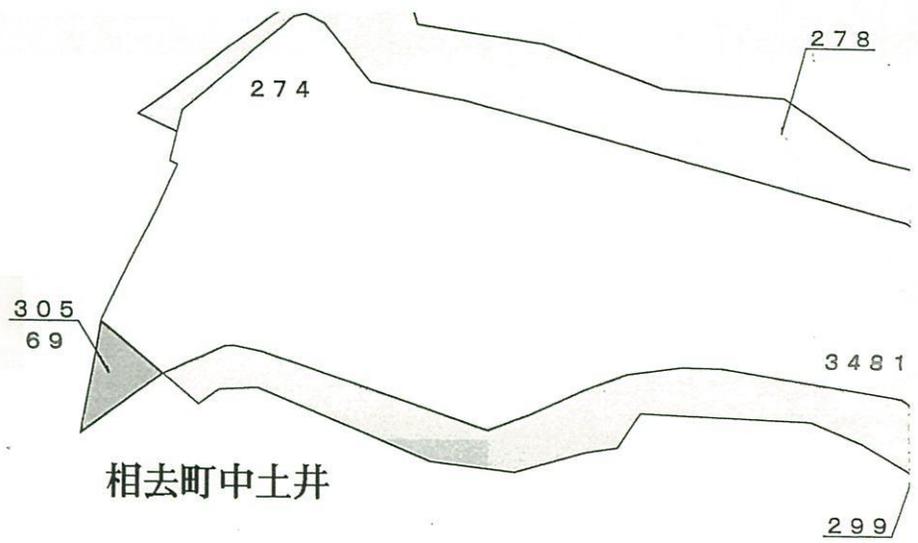

相去町中土井

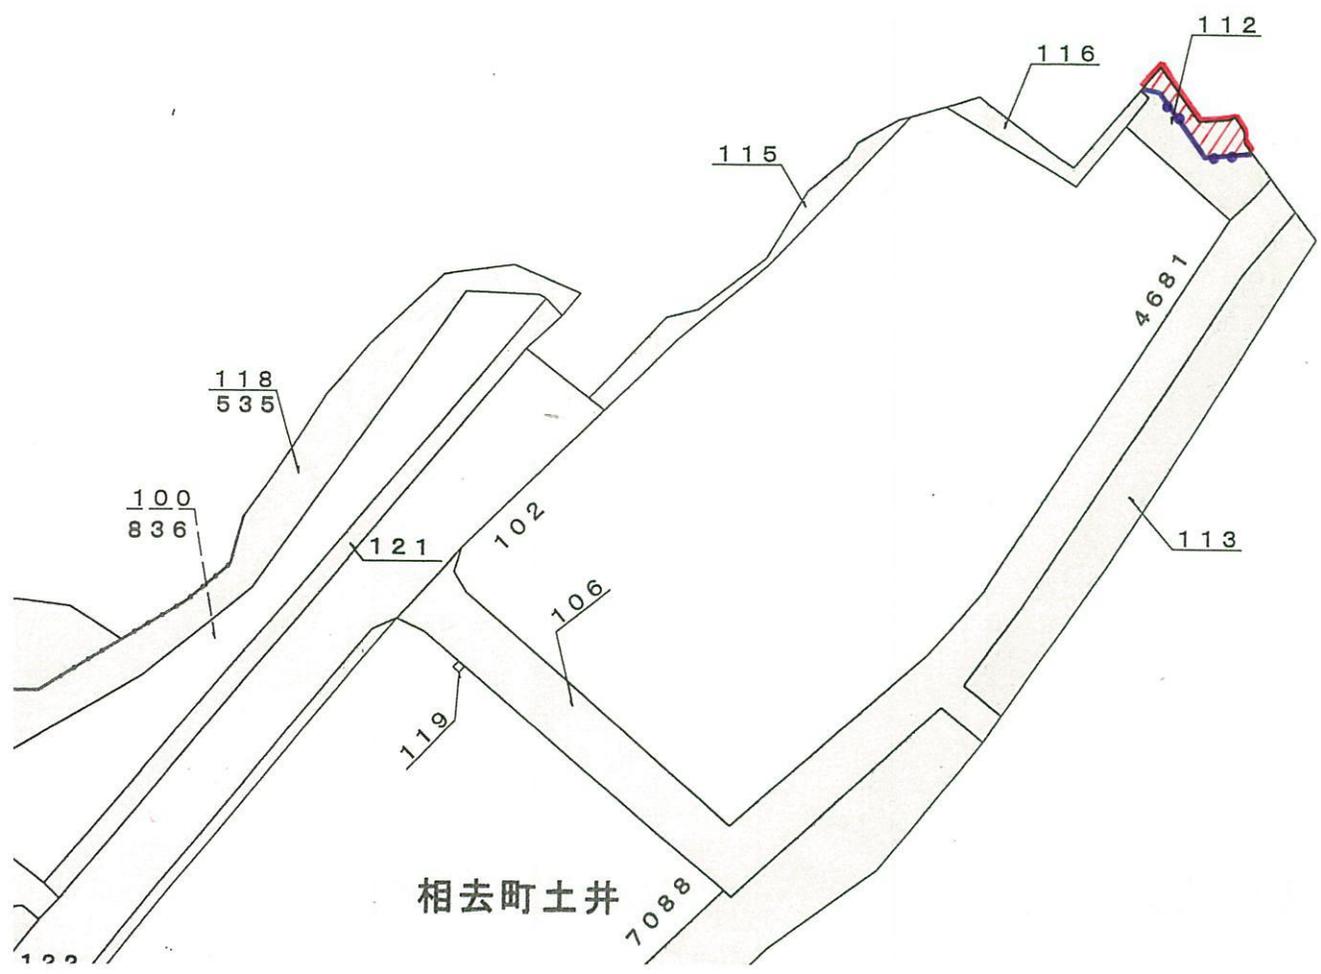

相去町土井

旧字界	
新字界	
字の変更がある区域	

六原地区 字界変更地積移動調書

字	編入する区域	地積(m ²)	編入された区域	地積(m ²)	備考
中土井	土 井	653			
土 井			中土井	653	
計		653		653	2筆
揚 場	小門岡	384			
小門岡			揚 場	384	
計		384		384	3筆
土 井	中土井	68			
中土井			土 井	68	
計		68		68	1筆
合 計		1,105		1,105	6筆

六原地区 字界変更各筆調書

所 在	地 番	地 目	編入面積(m ²)	編入部分	編入先	備 考
土 井	19-3	田	6 2 4	全 部	中土井	
土 井	40-2	原 野	2 9	全 部	中土井	
小門岡	35	田	1 0 9	一 部	揚 場	
小門岡	67	用悪水路	7 7	一 部	揚 場	
小門岡	水		1 9 8	一 部	揚 場	
中土井	150-1	田	6 8	全 部	土 井	
計	6 筆		1, 1 0 5			