

議案第81号

東部地区統合学童保育所新築（建築）工事の変更請負契約の締結について

令和4年6月9日に議会の議決を経た東部地区統合学童保育所新築（建築）工事の請負契約に関し、その一部を変更することについて、地方自治法第96条第1項第5号及び北上市議会の議決に付すべき契約及び財産の取得又は処分に関する条例第2条の規定により、議会の議決を求める。

1 工事名

東部地区統合学童保育所新築（建築）工事

2 契約の相手方

岩手県北上市常盤台二丁目9番4号

岩手建設工業株式会社

代表取締役 八重樫 博 之

3 変更契約の内容

契約金額		変更の理由
変更前	変更後	
198,000,000円	205,881,500円	保留としていた外構工事の着手が可能になったことにより、設計内容に変更が生じたため

令和5年1月26日提出

北上市長 高橋 敏彦

提案理由

東部地区統合学童保育所新築（建築）工事の変更請負契約を締結しようとするものである。

変 更 工 事 概 要

1 工事名



東部地区統合学童保育所新築（建築）工事

2 工事場所

北上市立花6地割地内



3 変更概要

内 容	変 更 前	変 更 後	摘 要
すきとり	134m ³	225m ³	外構工事に係る設計 変更
建設発生土運搬	39m ³	114m ³	
芝張り	0m ²	650m ²	
アスファルト舗装	608m ²	1,065m ²	

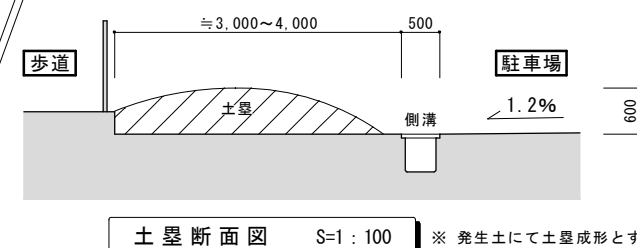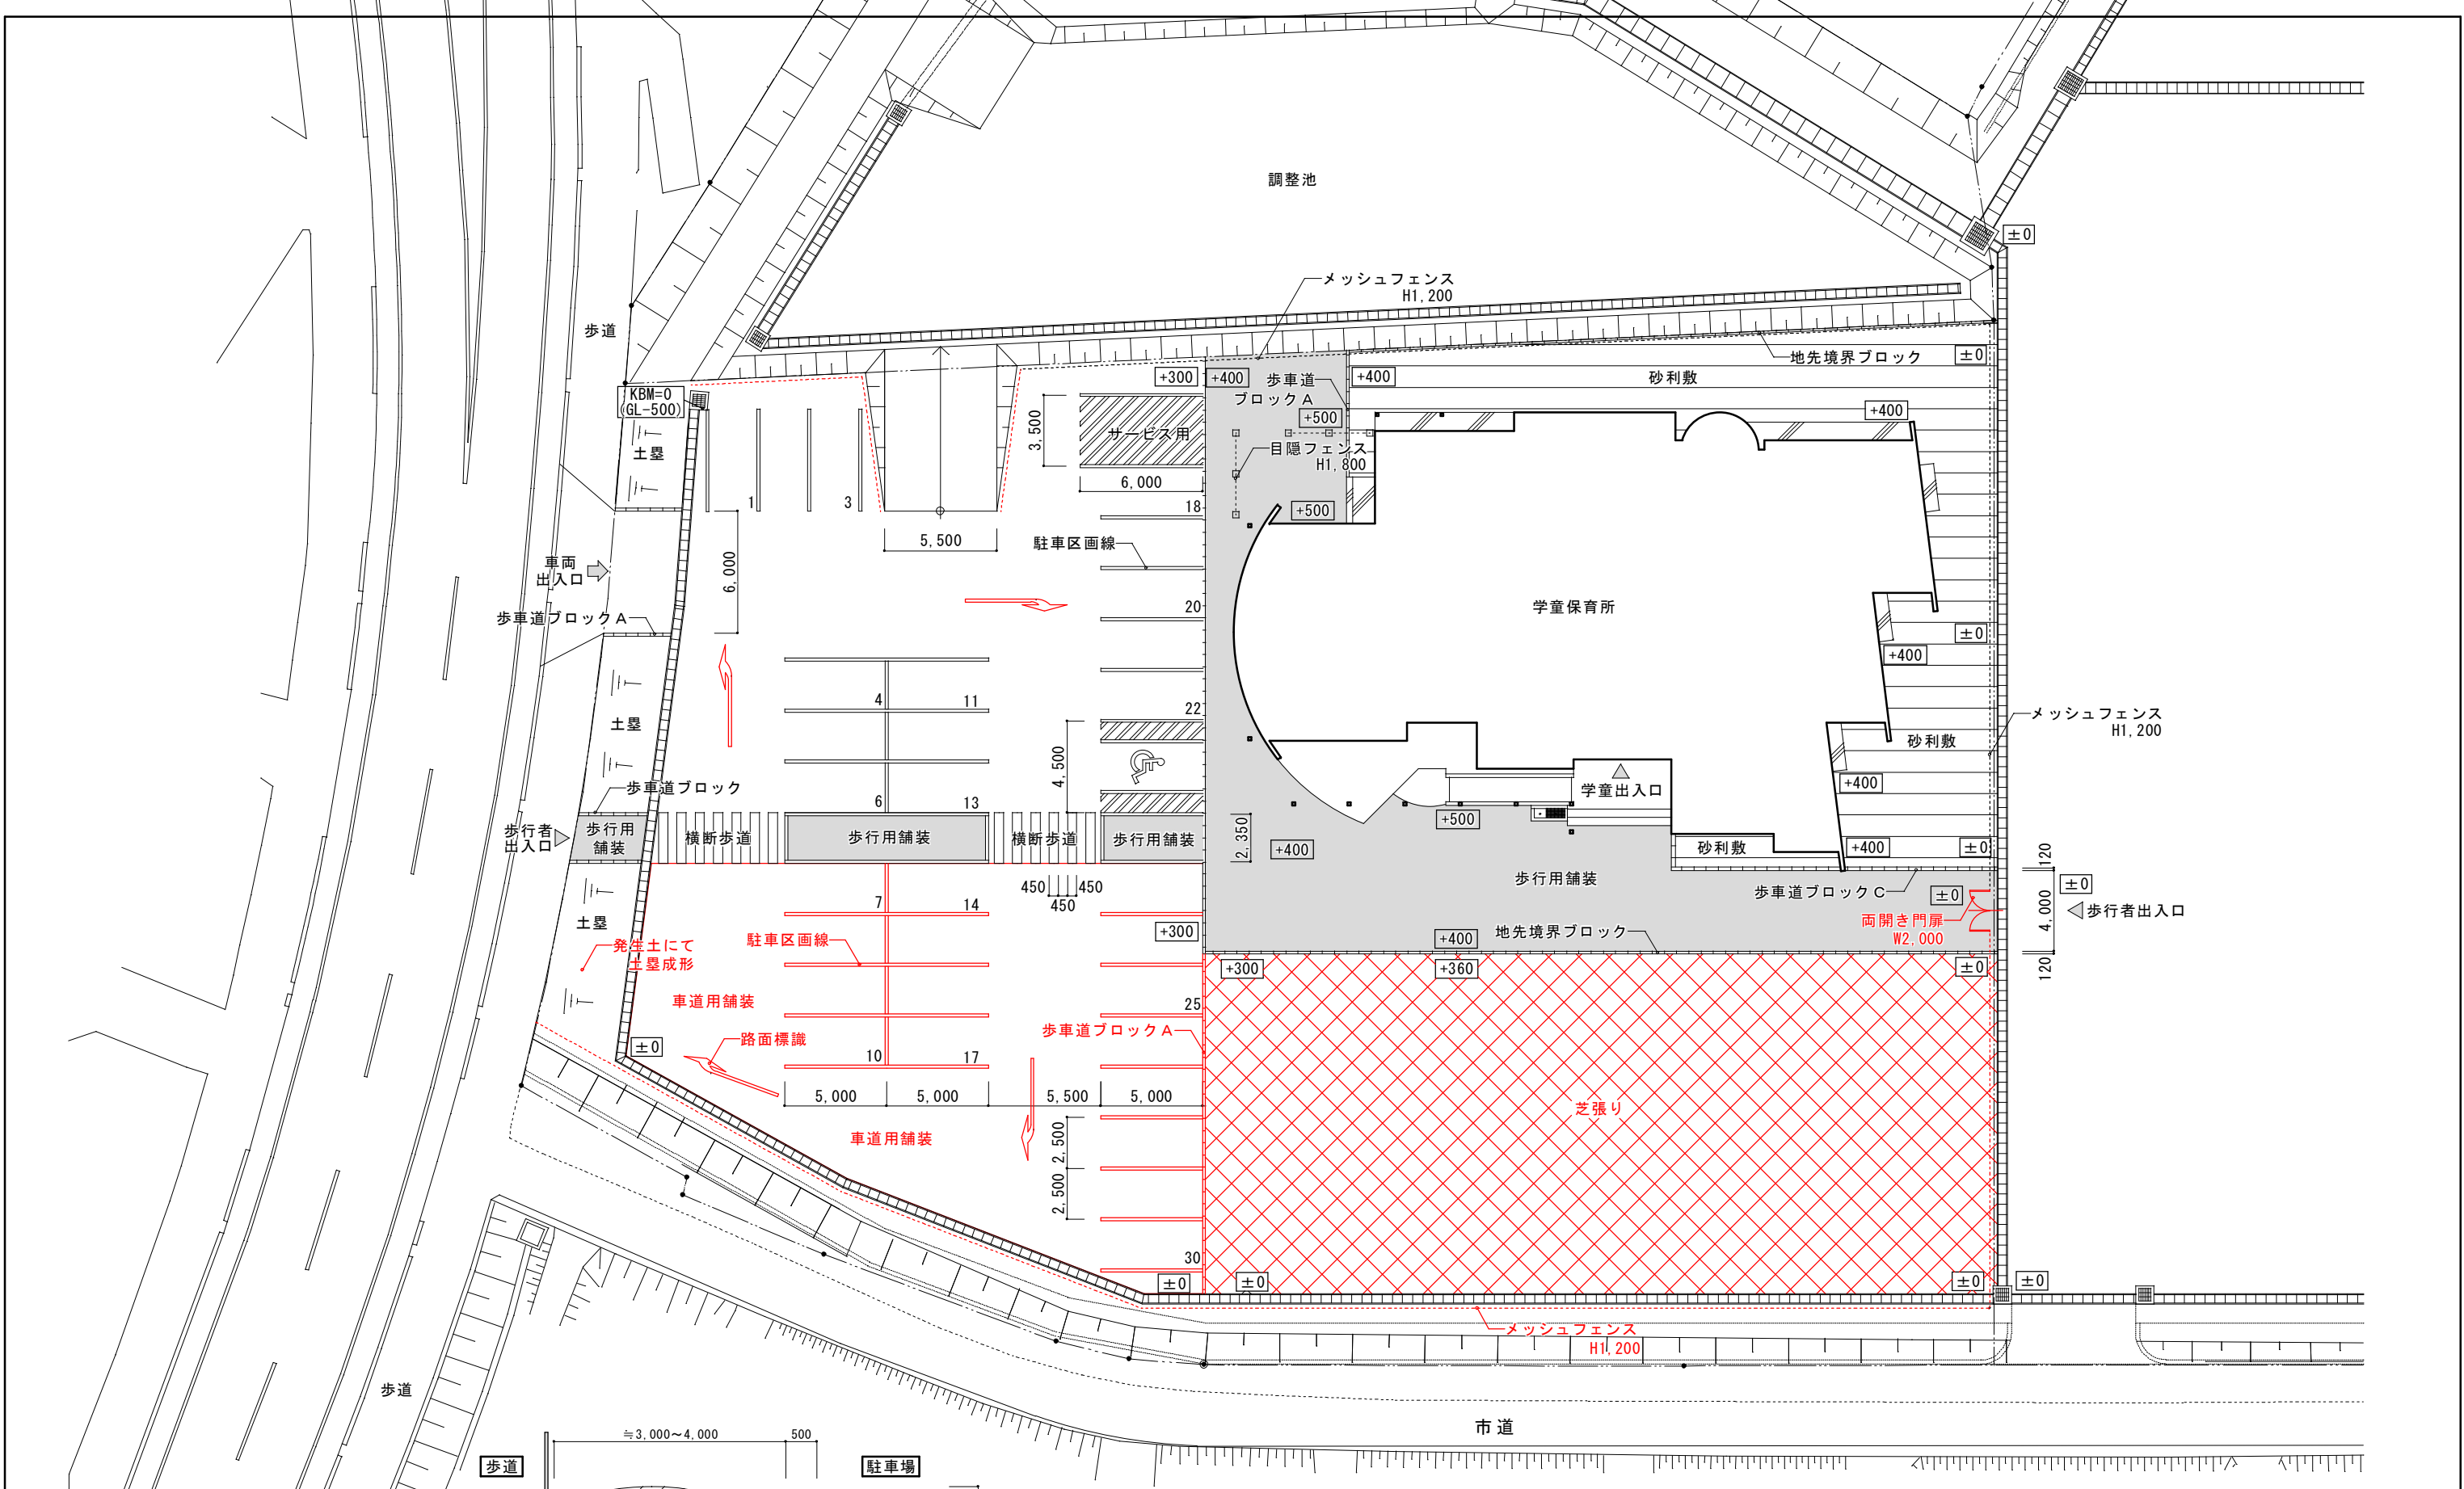

外構図 S=1:300
※KBM+500 = GL±0とする。

設計変更

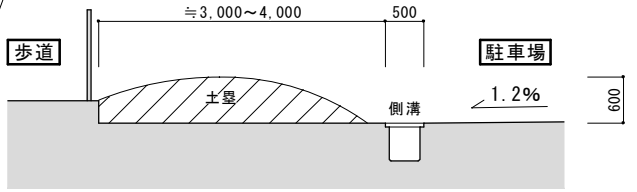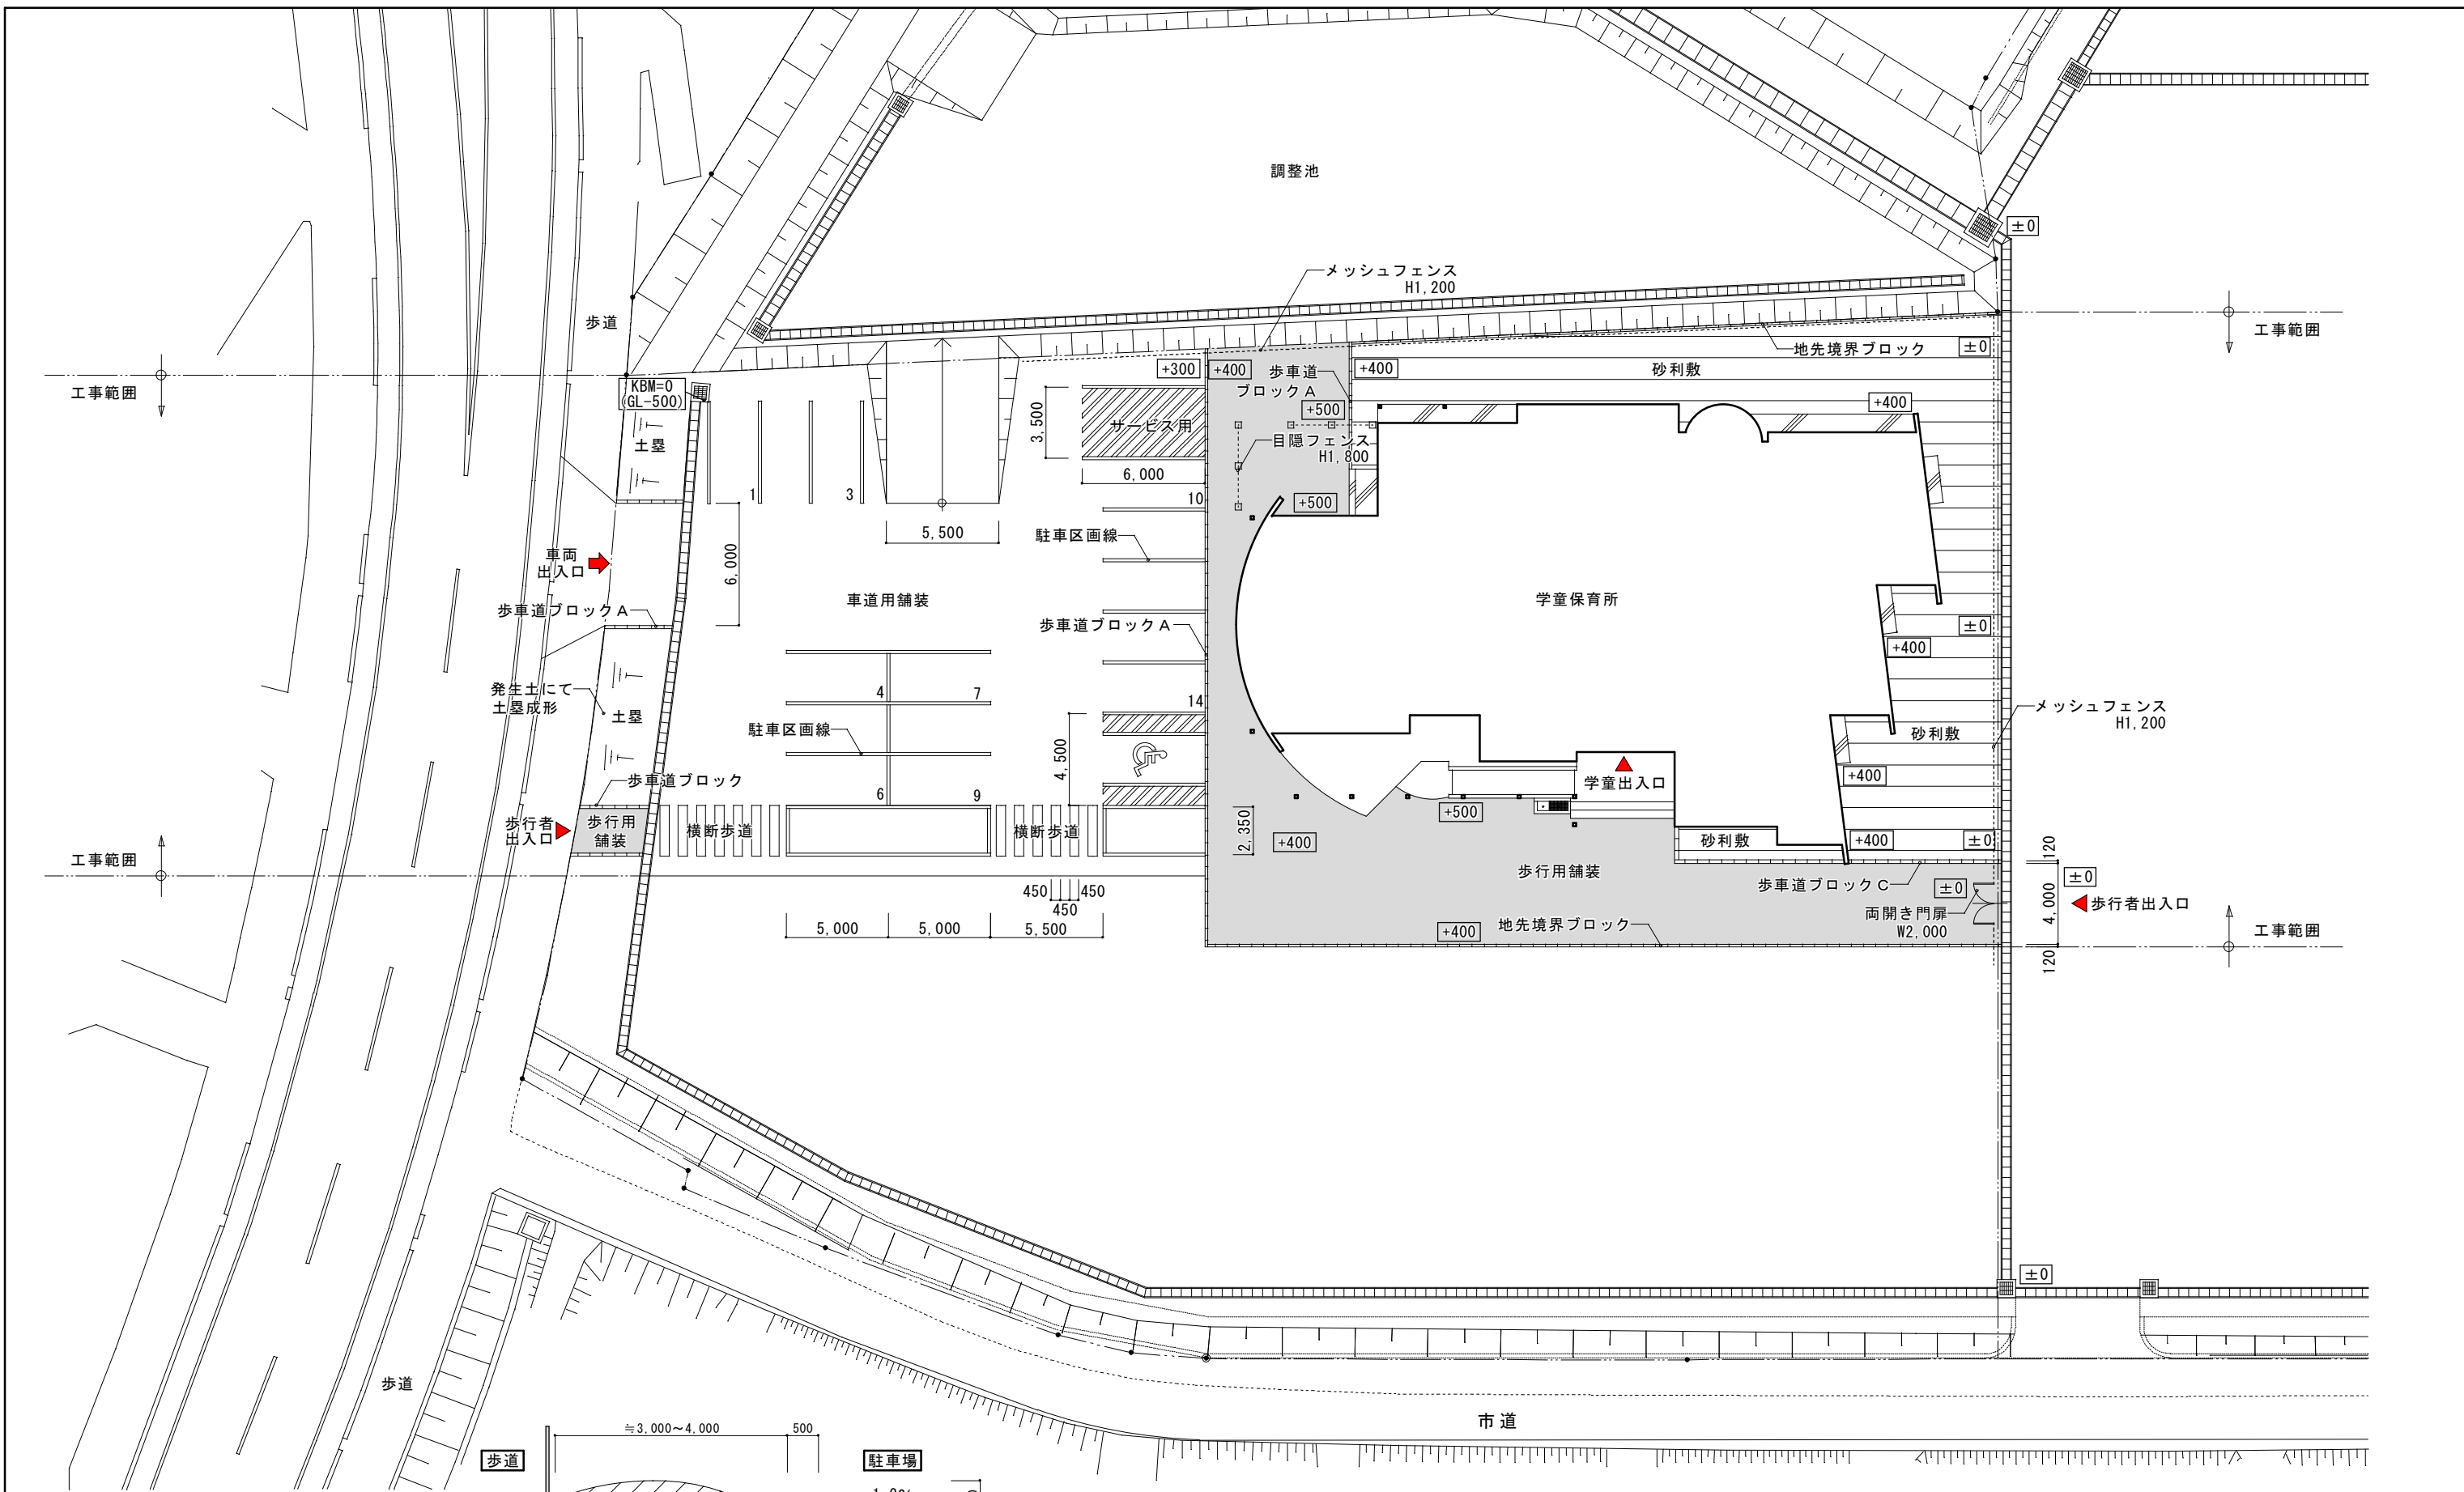

外構図 S=1:300

- 車道用舗装を示す。
- 歩行用舗装を示す。
- 砂利敷を示す。

※ 発生土にて土塁成形とする。
 ※ 盛土形状は施工時に再協議とする。

平野建築事務所 <small>〒024-0062 岩手県北上市鍛冶町二丁目14番23号</small>	<small>一級建築士事務所 岩手県知事登録 第く(2703)504号 大臣登録 第323316号 千田篤良 TEL 0197-64-0855</small>	<small>設計年月日 R04・03</small>	<small>検図</small>	<small>製図</small>	<small>図面名称 外構平面図</small>	<small>縮尺 A1-1:50 A1-1:150 A3-1:100 A3-1:300</small>	<small>工事名称 東部地区統合学童保育所新築(建築)工事 設計図</small>	<small>図面番号 A-38</small>
---	---	---------------------------------	-------------------	-------------------	-------------------------------	--	---	------------------------------