


墓地区画図(西側)



は使用中
が空き区画

2025/11/18

管理棟
WC

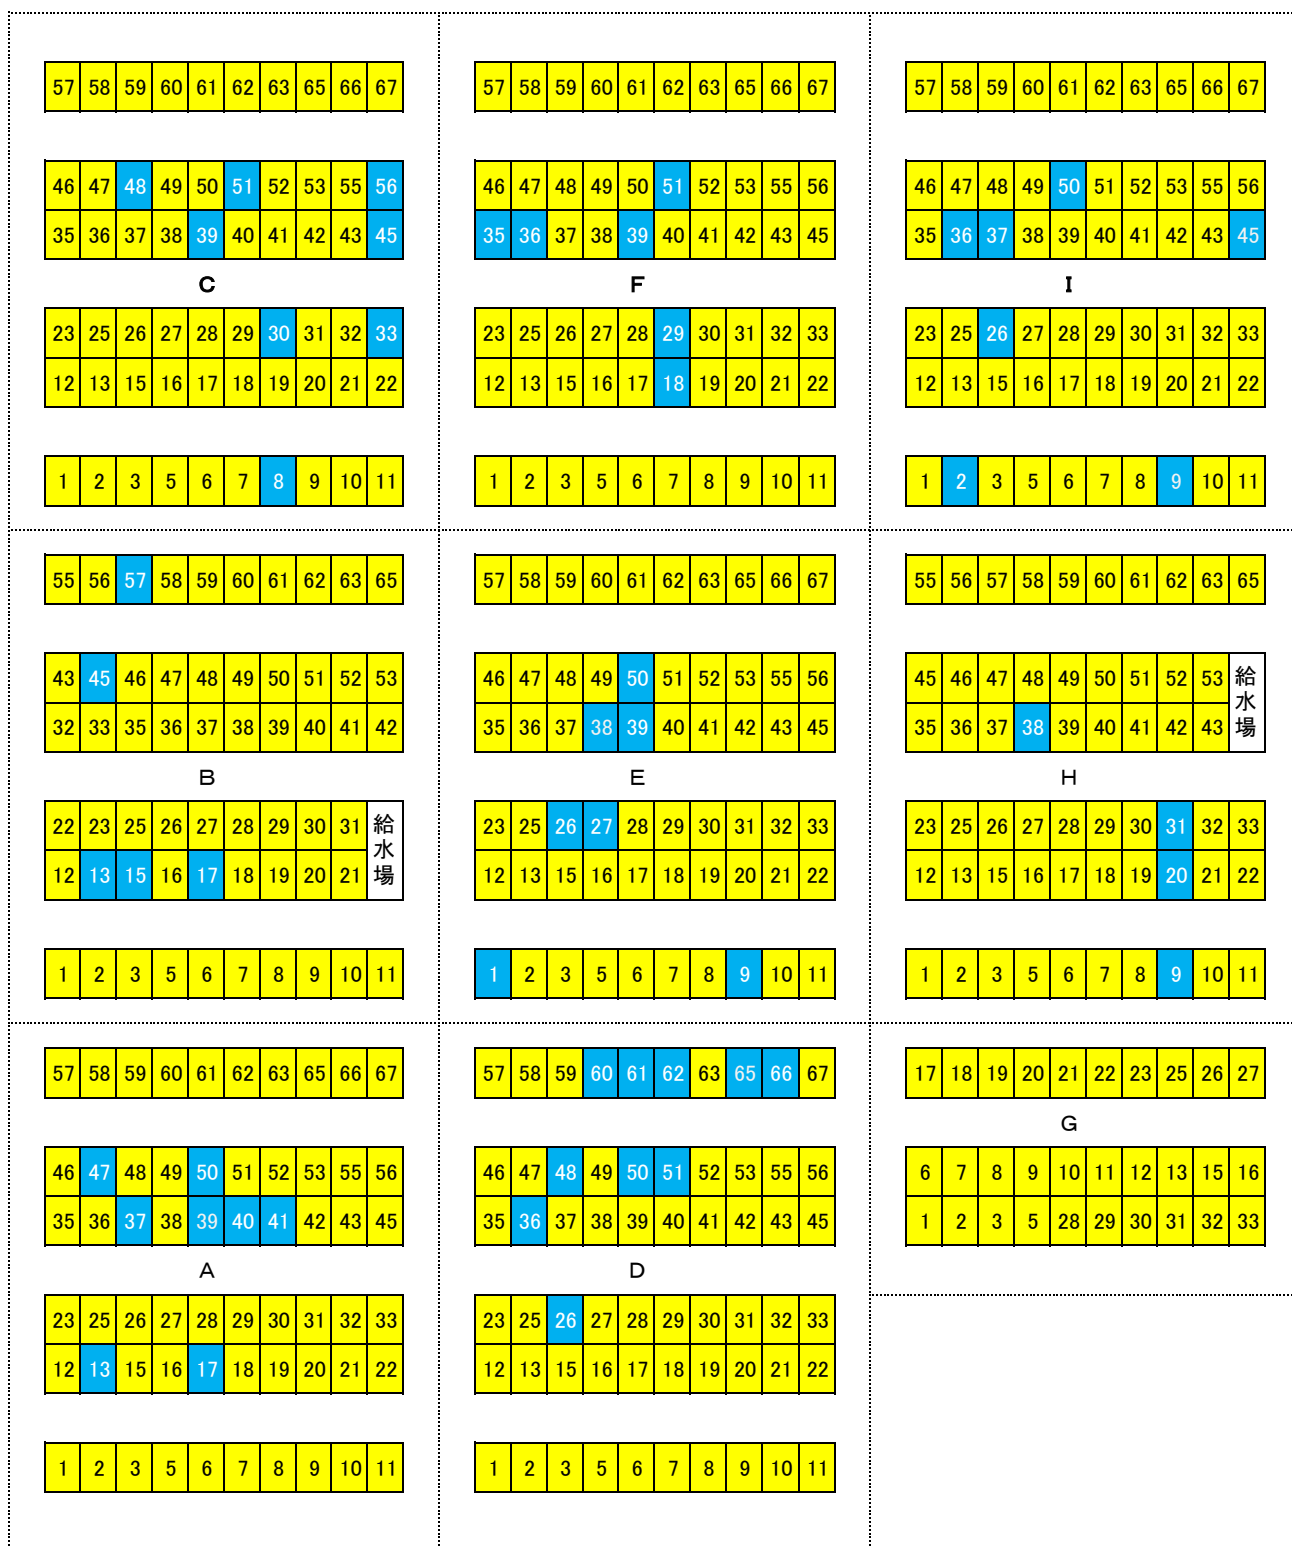

水路

墓 地 区 画 図 (東側)

入口

2025/11/18

L

12	13	15	16	17	18	19	20	21	22
1	2	3	5	6	7	8	9	10	11

1

57	58	59	60	61	62	63	65	66	67
46	47	48	49	50	51	52	53	55	56

J

35	36	37	38	39	40	41	42	43	45
23	25	26	27	28	29	30	31	32	33

12	13	15	16	17	18	19	20	21	22
1	2	3	5	6	7	8	9	10	11

57	58	59	60	61	62	63	65	66	67
46	47	48	49	50	51	52	53	55	56

K

35	36	37	38	39	40	41	42	43	45
23	25	26	27	28	29	30	31	32	33

給水場

外灯

水 路

種別	ブロック別	区画数	区画面積
第1種	A	60	6.0 m ²
"	B	58	6.0 m ²
"	C	60	6.0 m ²
"	D	60	6.0 m ²
"	E	60	6.0 m ²
"	F	60	6.0 m ²
"	G	30	6.0 m ²
"	H	58	6.0 m ²
"	I	60	6.0 m ²
"	J	60	6.0 m ²
"	K	40	6.0 m ²
"	L	20	6.0 m ²
計	12	626	3,756 m ²