


北上都市計画 用途地域の変更(北上市決定) 計画図

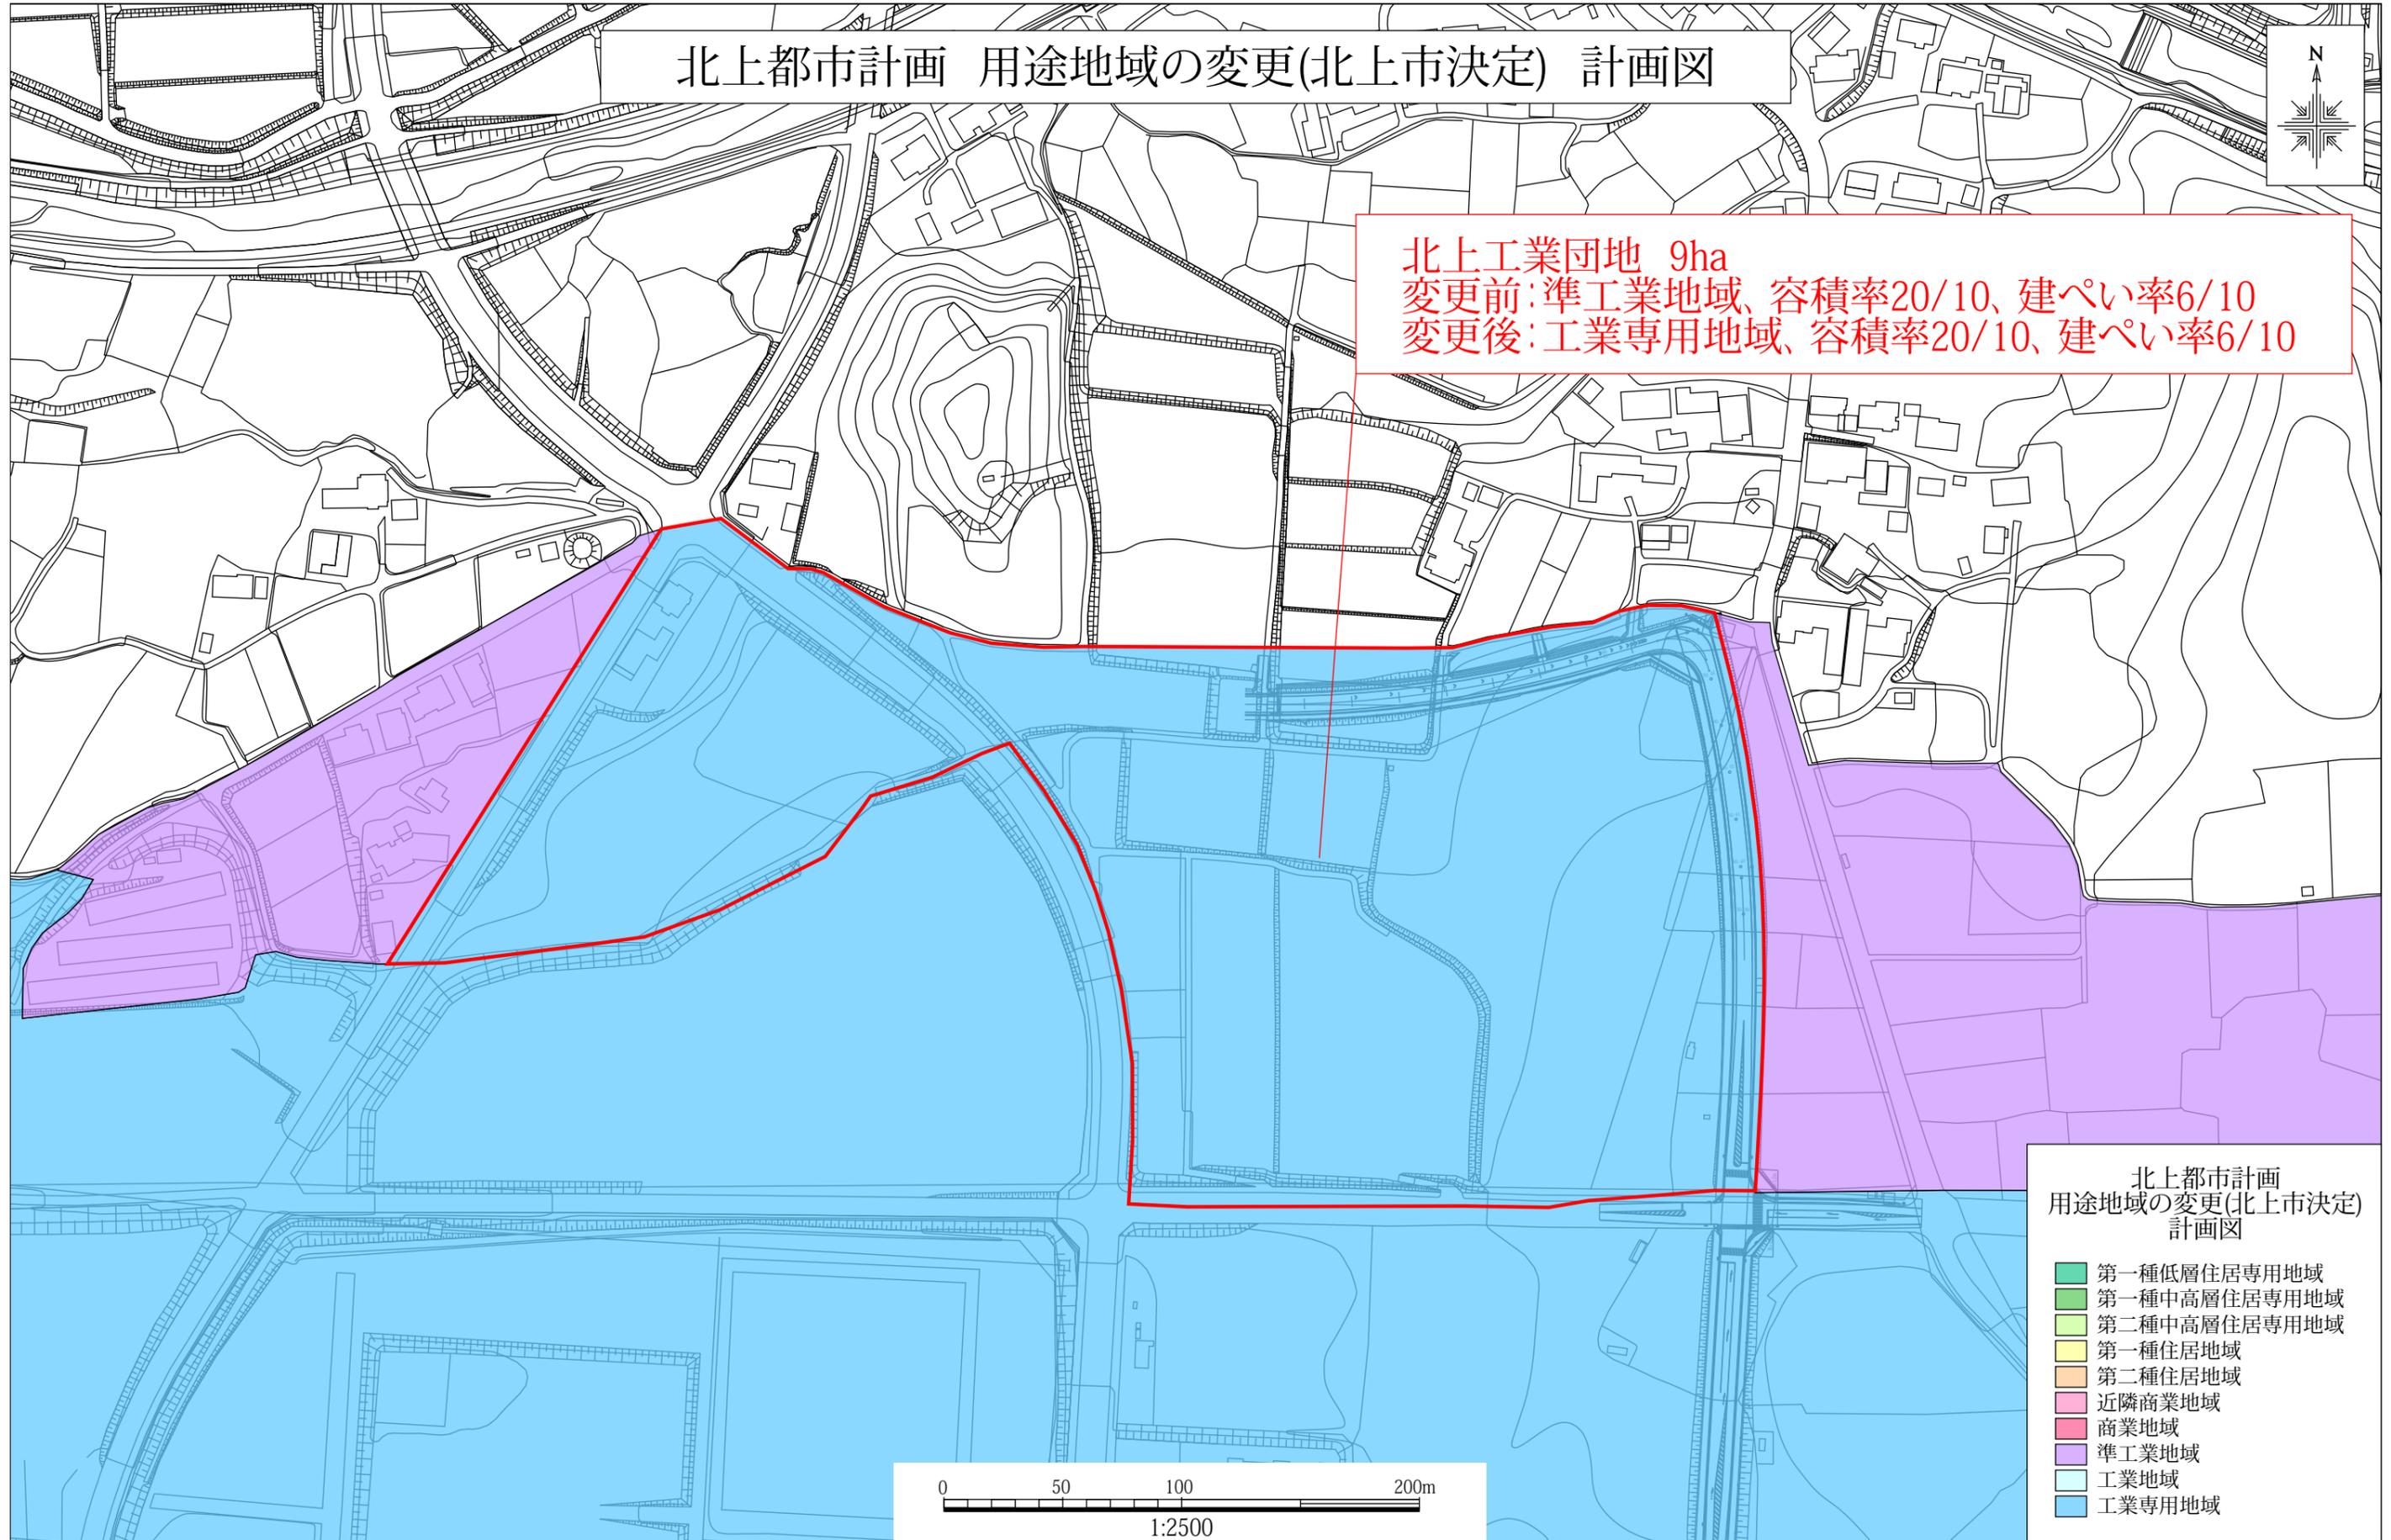

北上工業団地 9ha
変更前: 準工業地域、容積率20/10、建ぺい率6/10
変更後: 工業専用地域、容積率20/10、建ぺい率6/10



北上都市計画 用途地域の変更(北上市決定) 計画図

- 第一種低層住居専用地域
- 第一種中高層住居専用地域
- 第二種中高層住居専用地域
- 第一種住居地域
- 第二種住居地域
- 近隣商業地域
- 商業地域
- 準工業地域
- 工業地域
- 工業専用地域

0 50 100 200m
1:2500