



公募住宅間取図

沢野 1-404

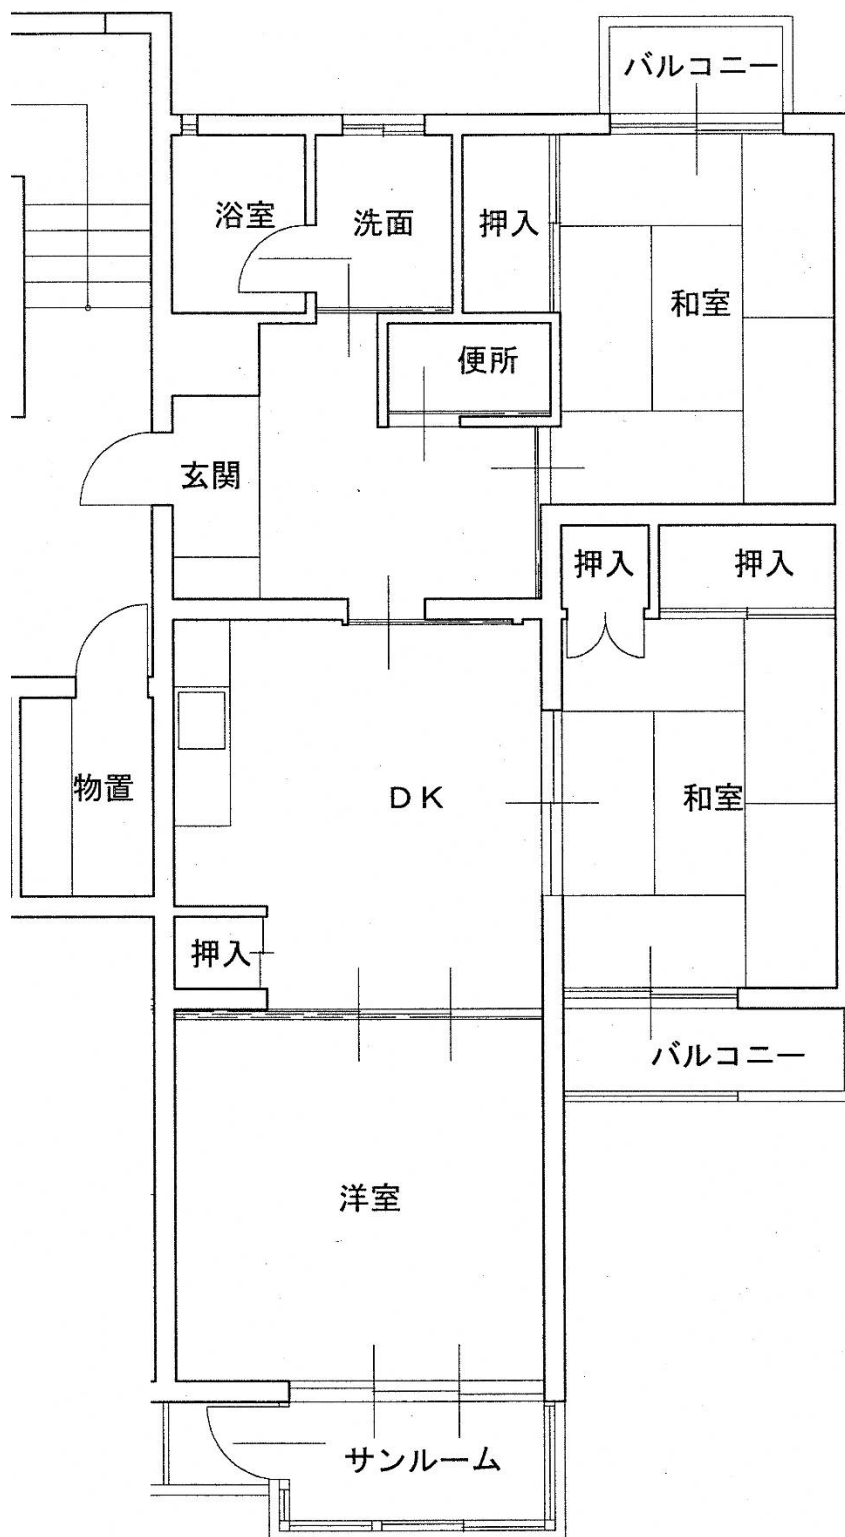

公募住宅間取図

鳩岡崎 1-406

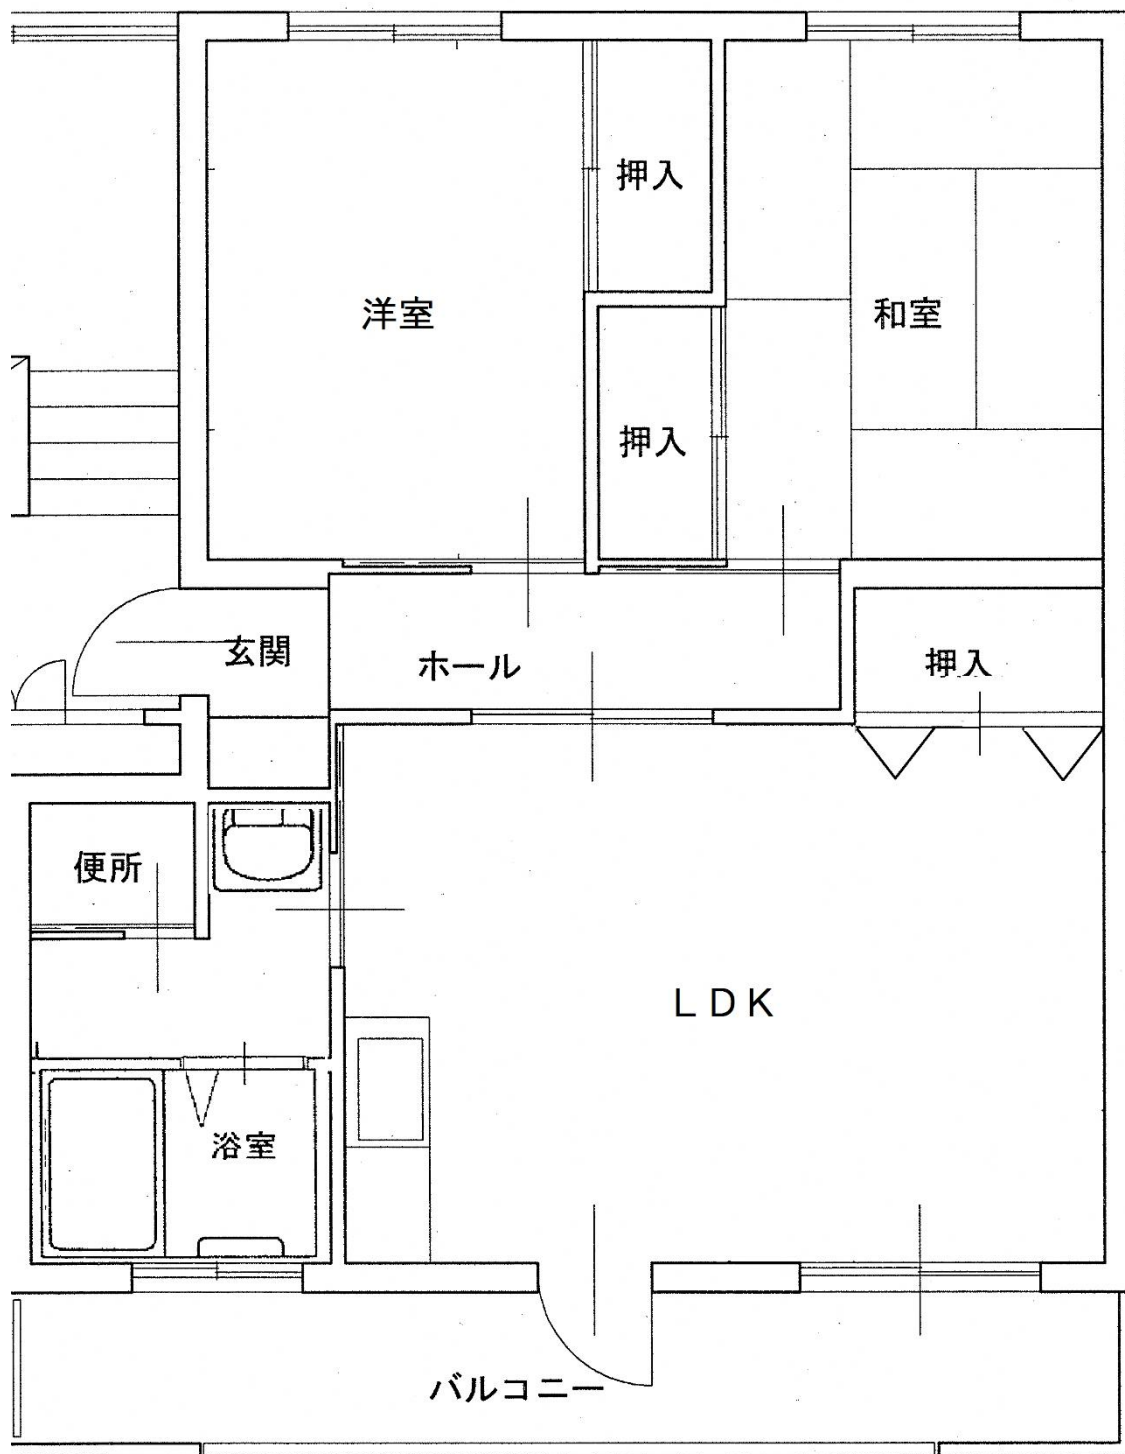

公募住宅間取図

長沼 B-205

