



公募住宅間取図

相去 4-101

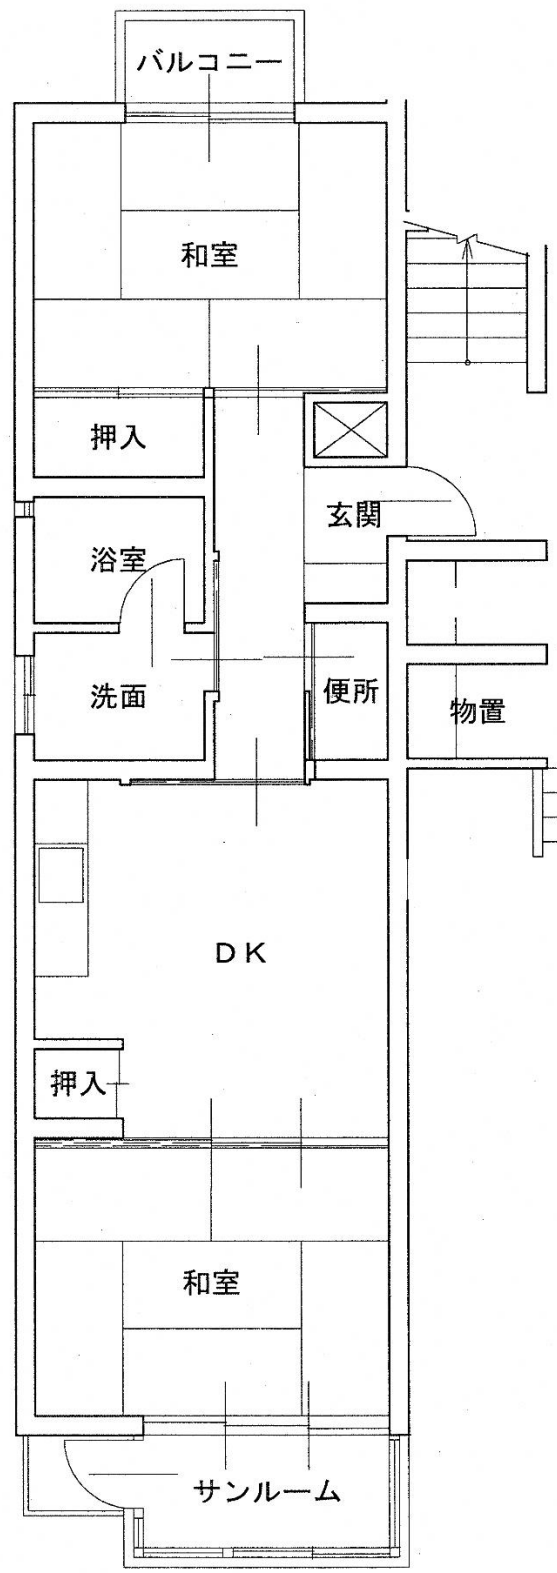


公募住宅間取図

大堤 14-6

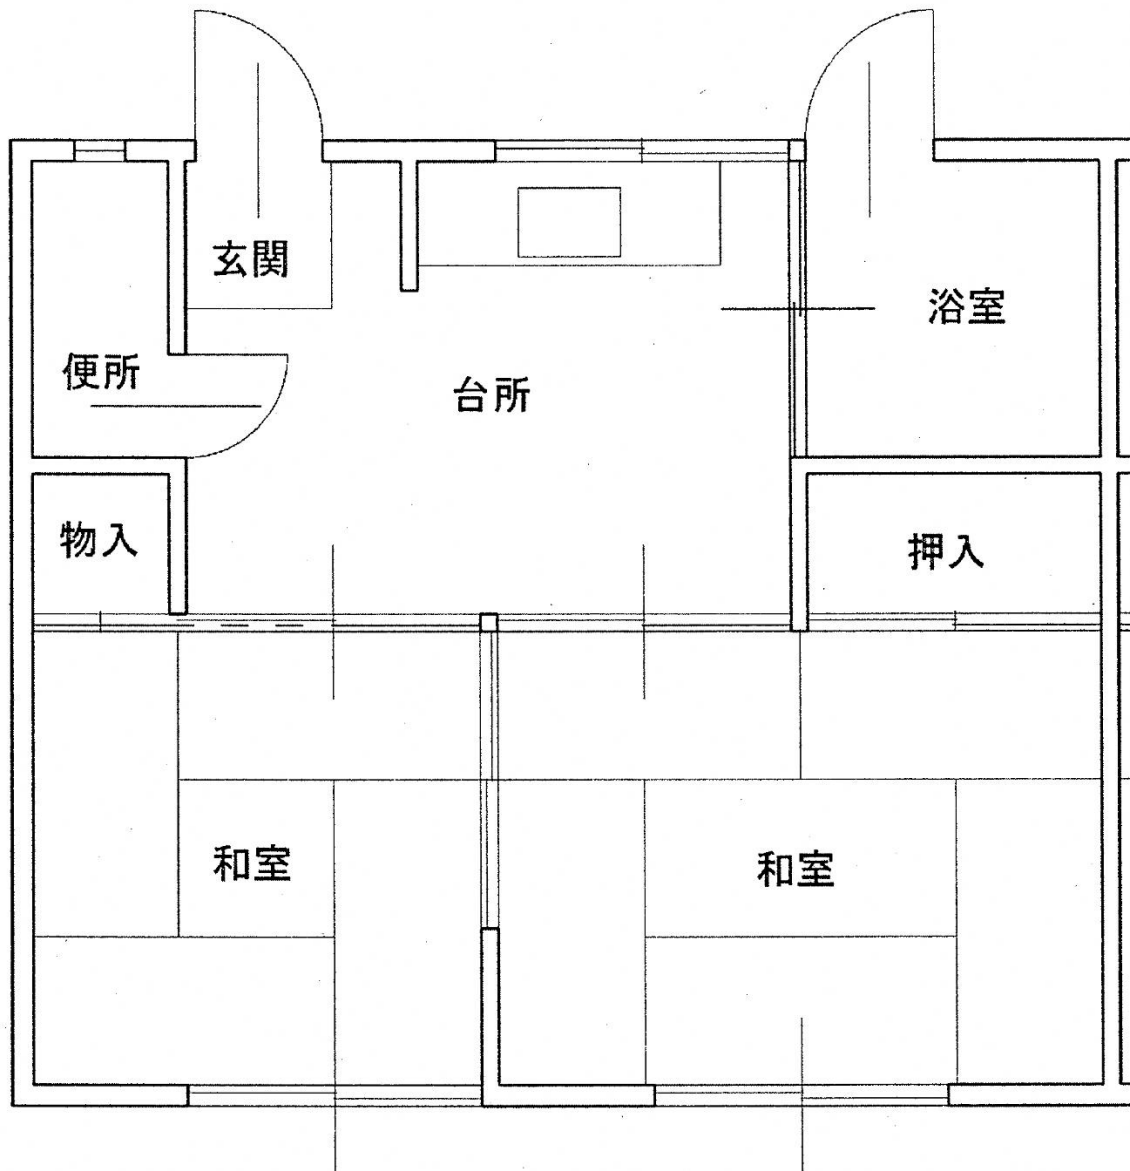

公募住宅間取図

沢野 1-403

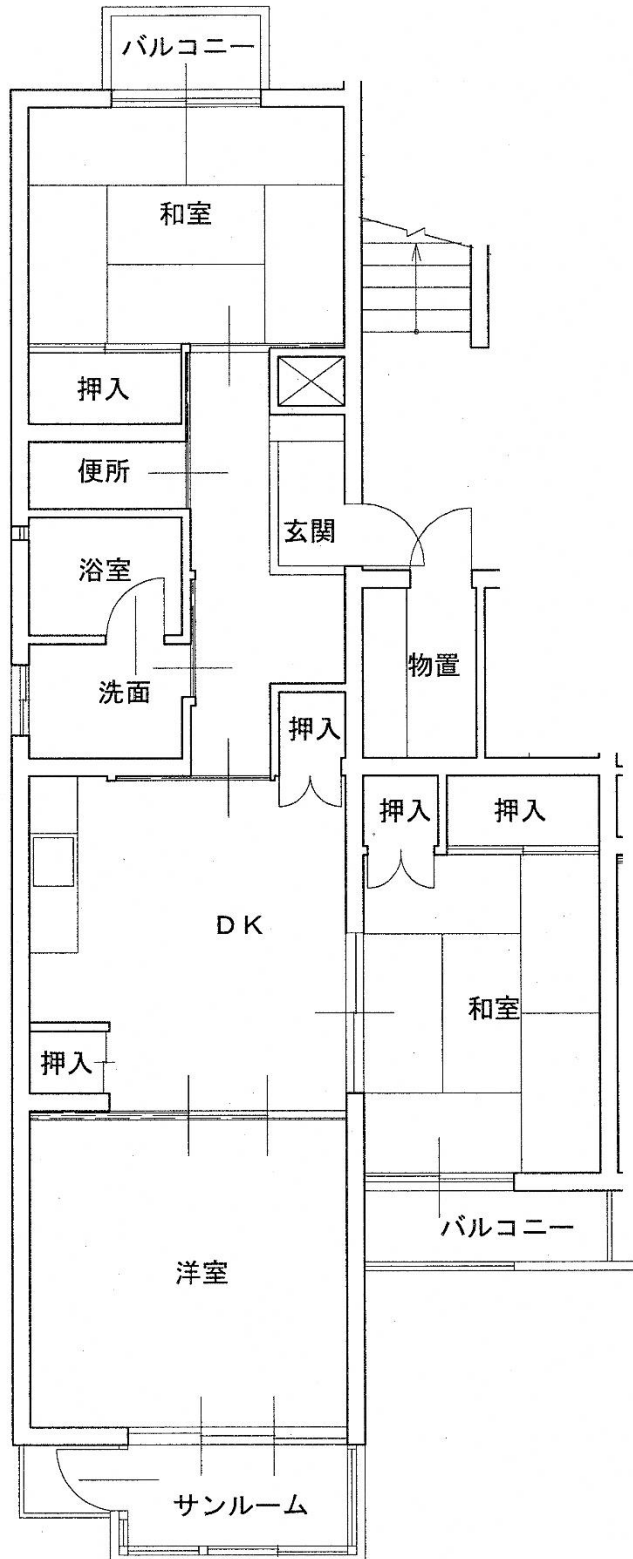

公募住宅間取図

細越 2-506

