



公募住宅間取図

相去 4-102

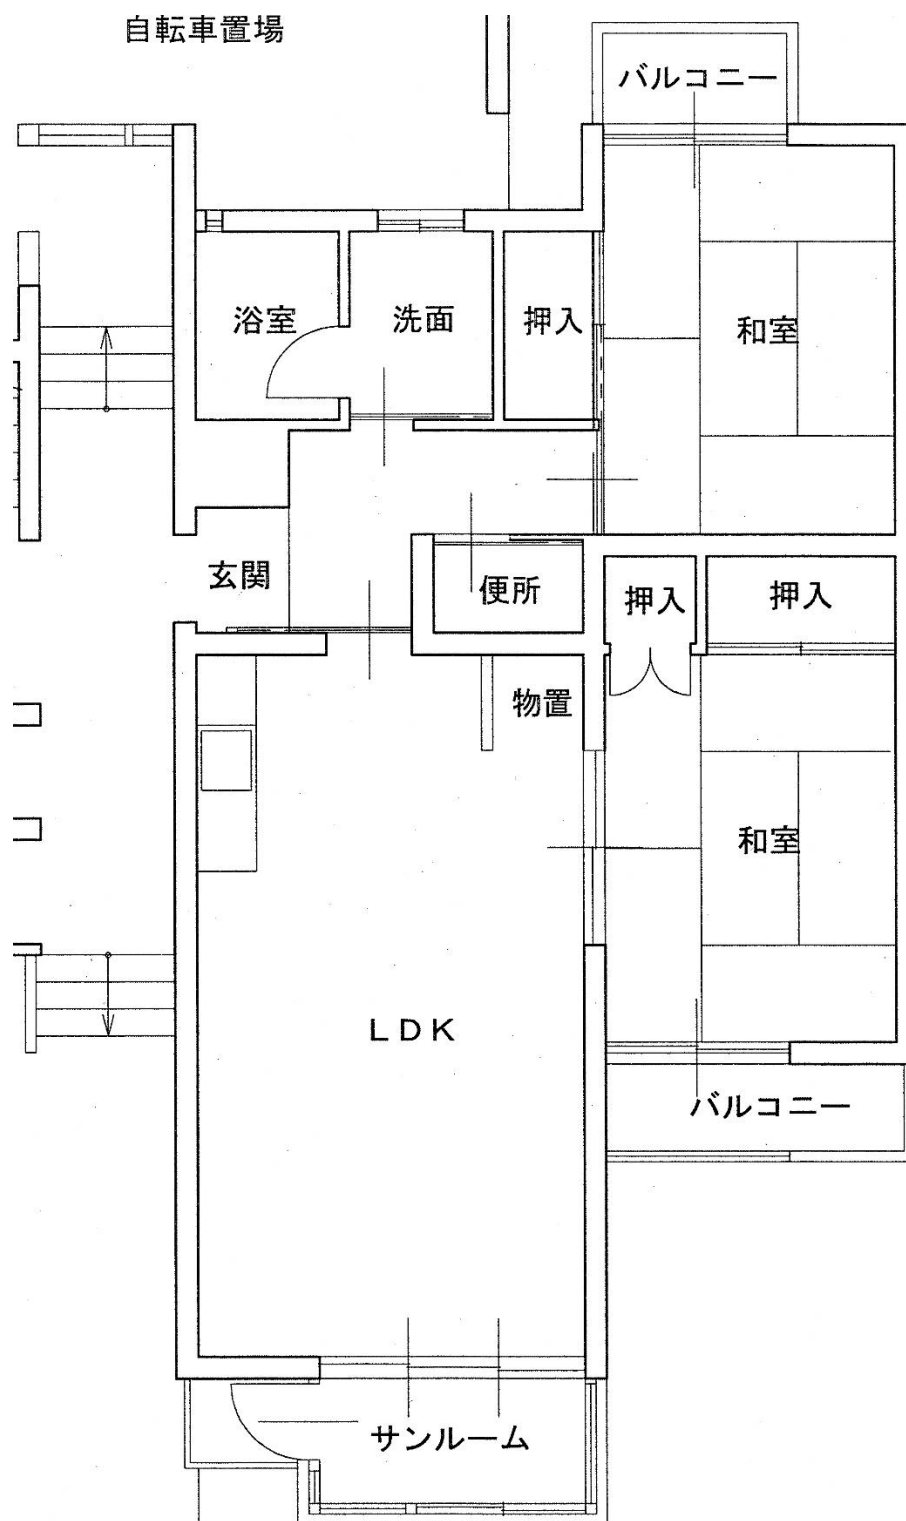


公募住宅間取図

大堤 14-6

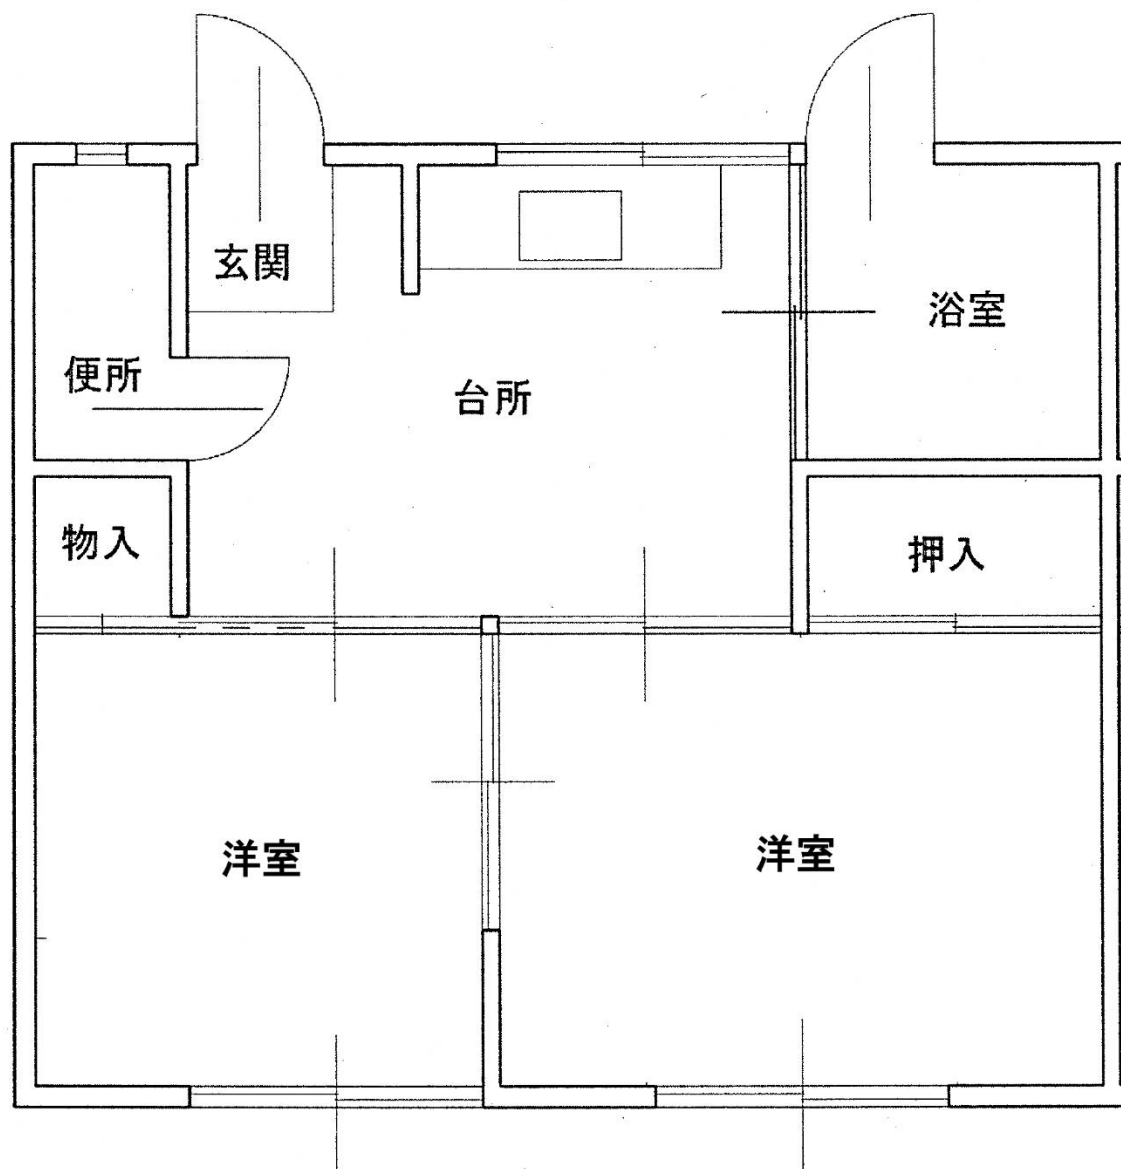

公募住宅間取図

長沼 A-204

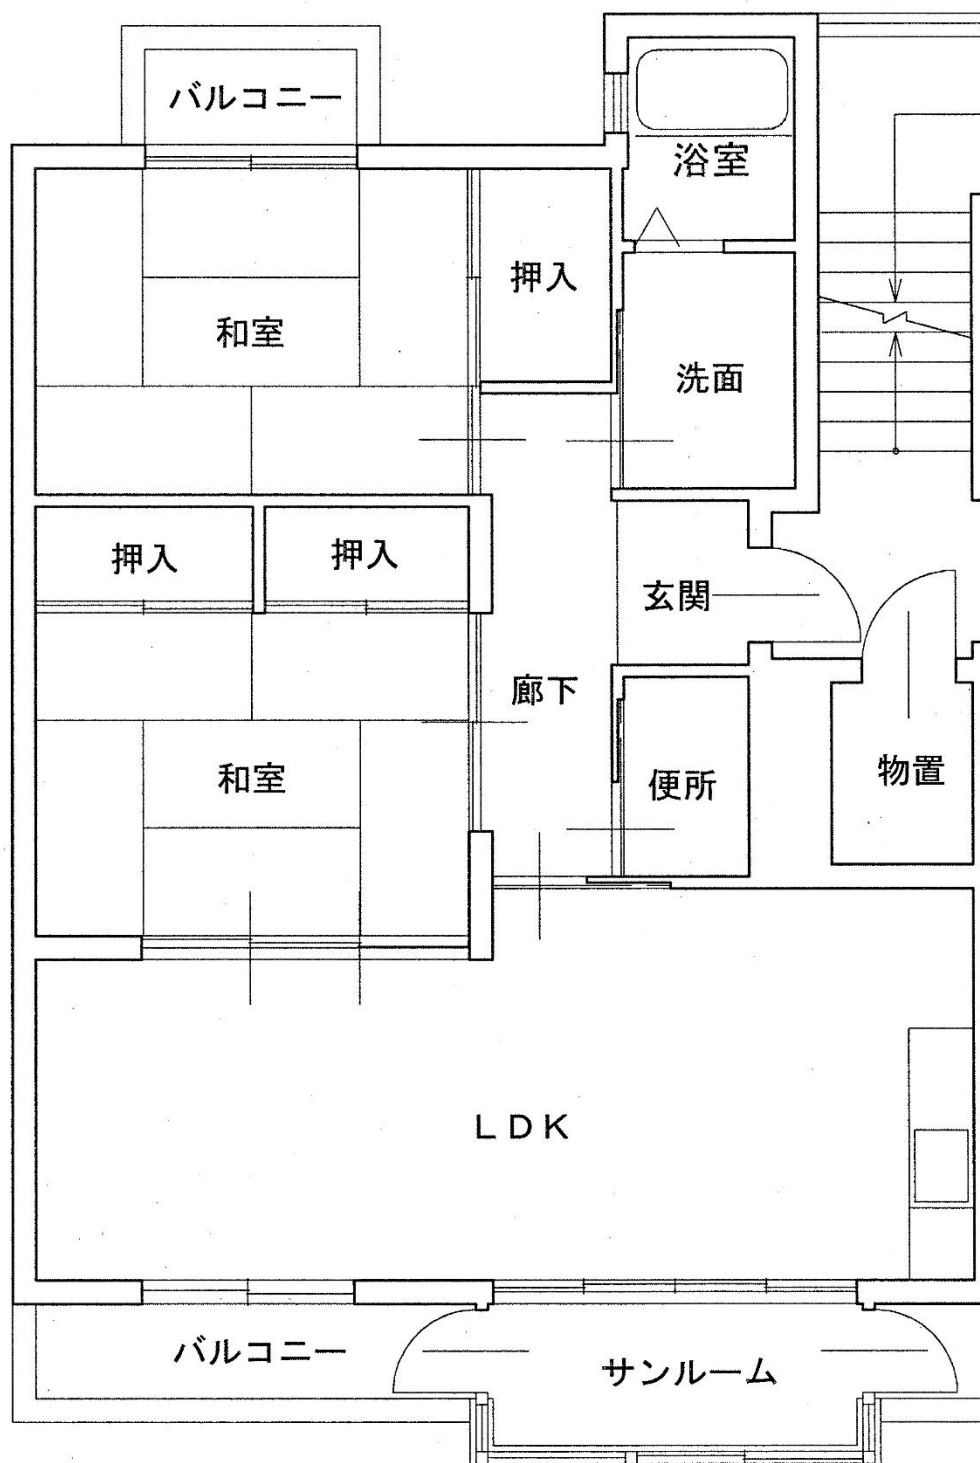

公募住宅間取図

細越 1-501

