
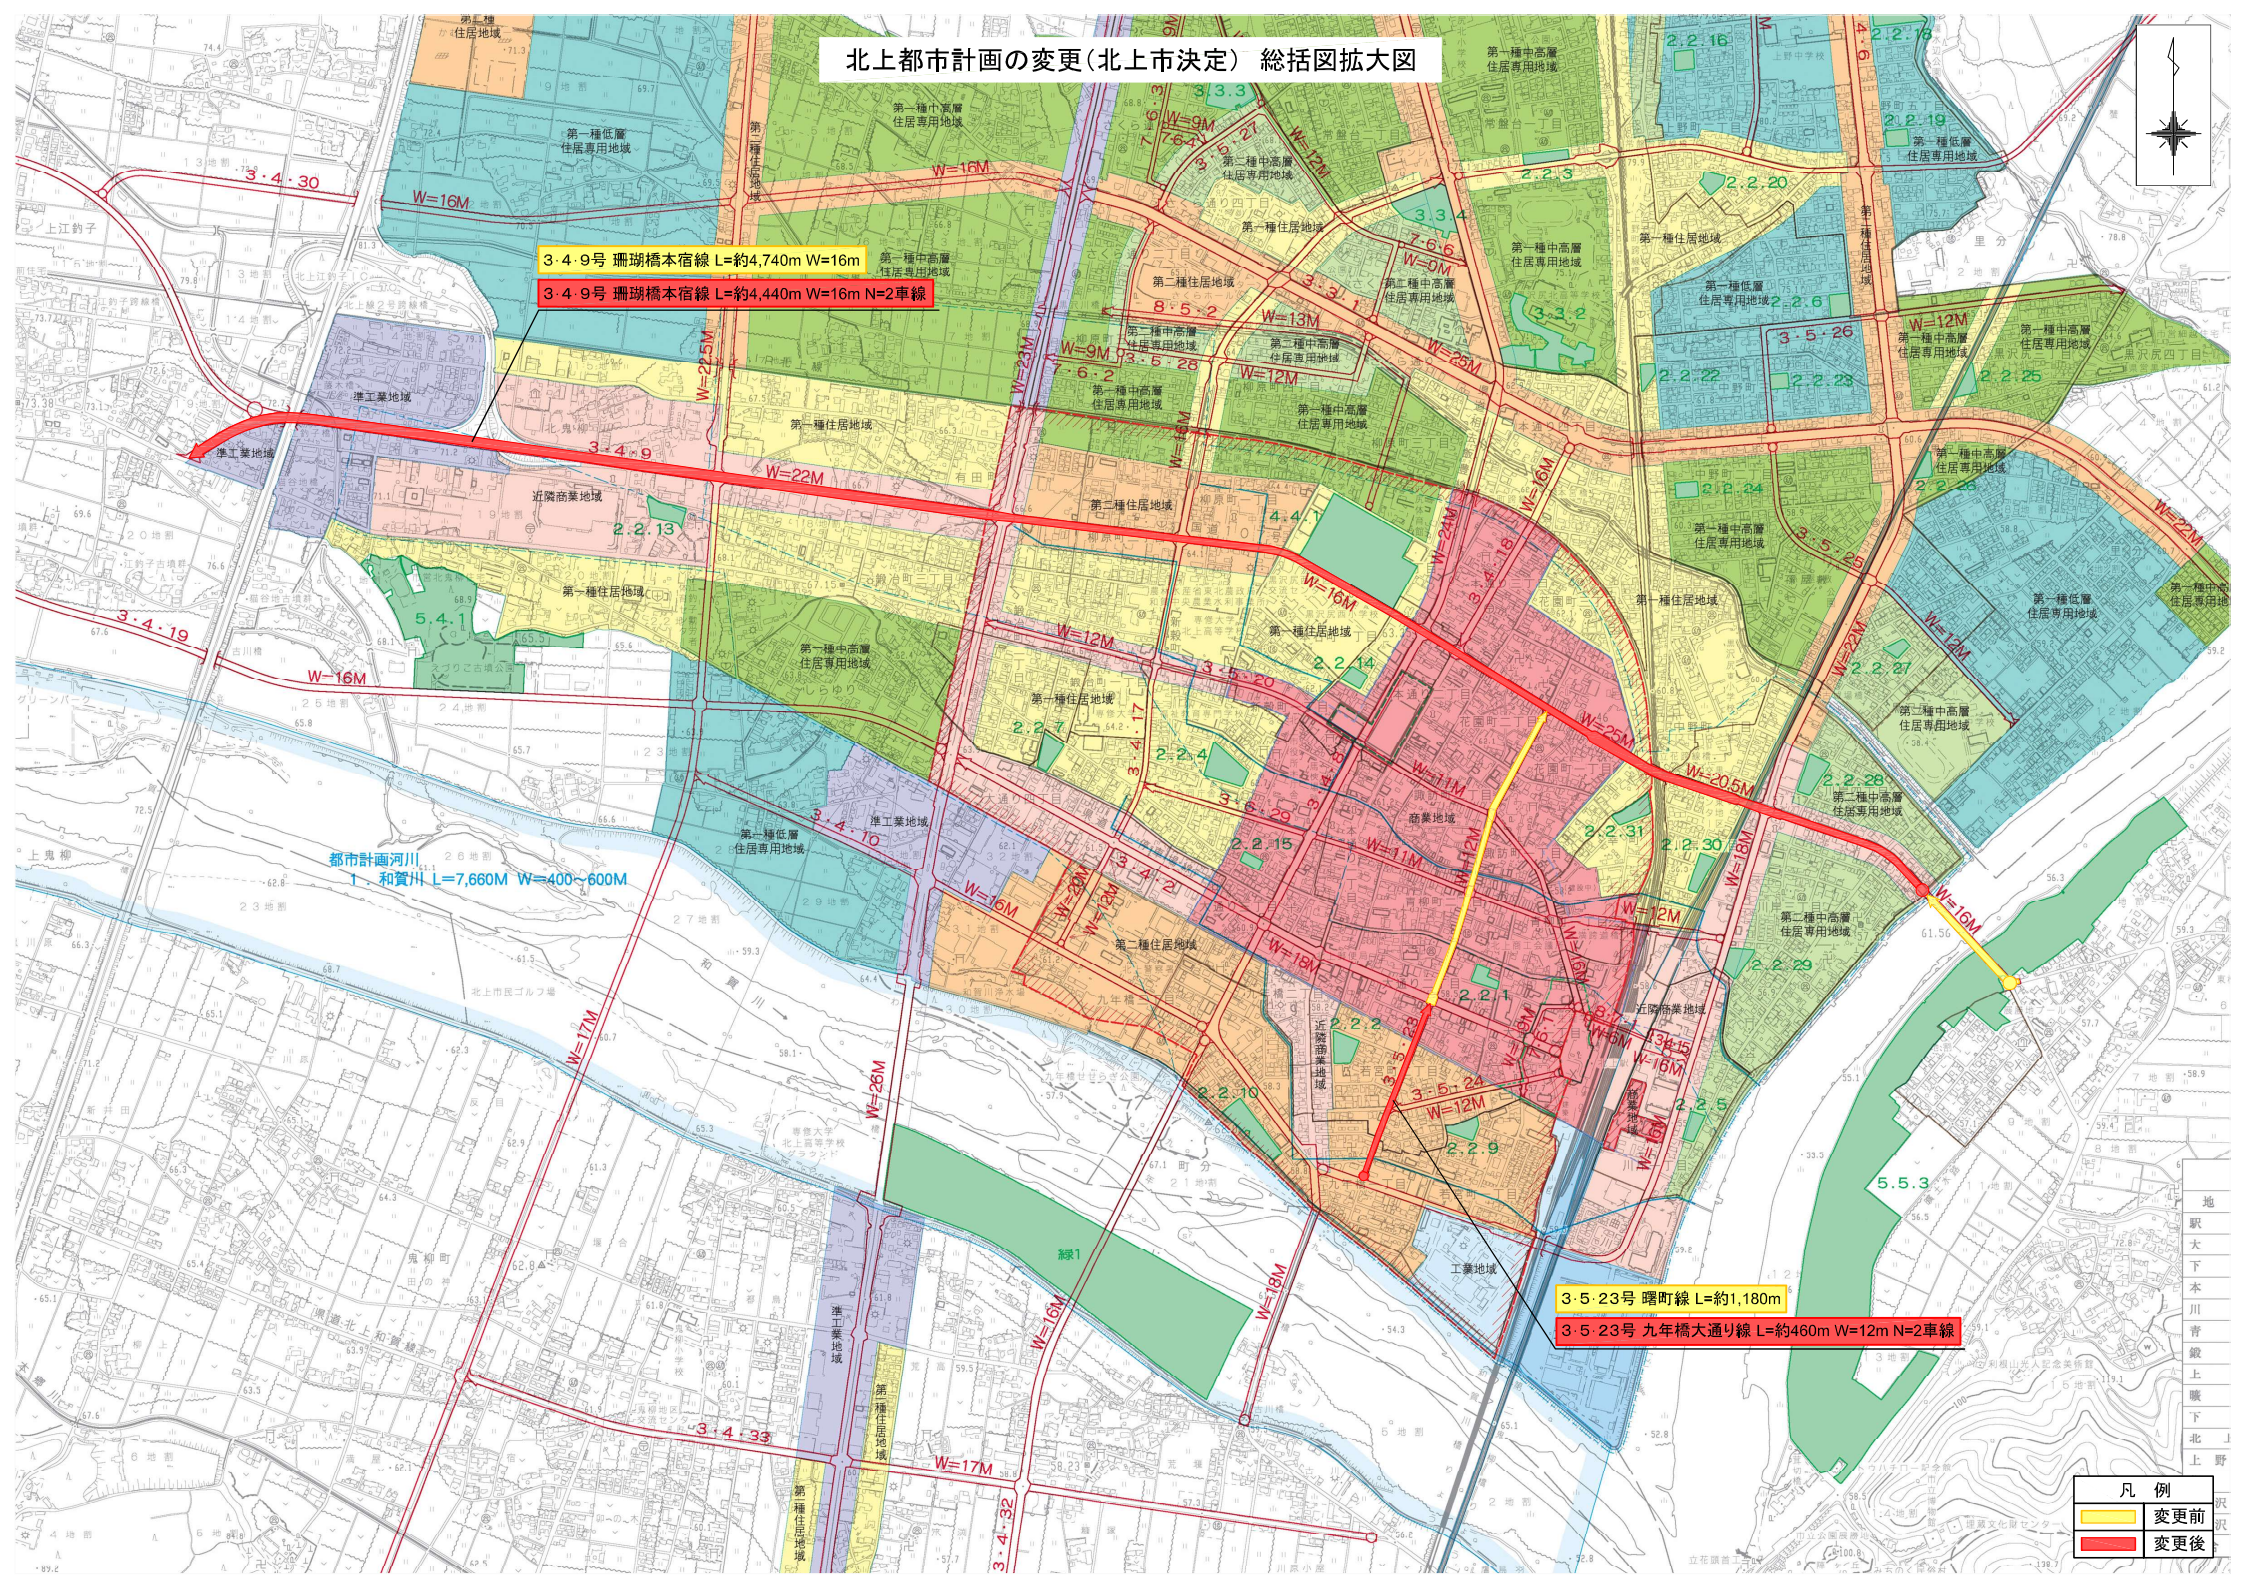


北上都市計画の変更(北上市決定) 総括図拡大図

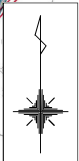

3・4・9号 珊瑚橋本宿線 L=約4,740m W=16m

3・4・9号 珊瑚橋本宿線 L=約4,440m W=16m N=2車線

都市計画河川
1 和賀川 L=7,660m W=400~600m

3・5・23号 曙町線 L=約1,180m

3・5・23号 九年橋大通り線 L=約460m W=12m N=2車線

凡 例	
	変更前
	変更後