

議案第20号

旧煤孫小学校解体工事の請負契約の締結について

旧煤孫小学校解体工事の請負に関し、次のとおり契約を締結するため、地方自治法第96条第1項第5号及び北上市議会の議決に付すべき契約及び財産の取得又は処分に関する条例第2条の規定により、議会の議決を求める。

- 1 工事名
旧煤孫小学校解体工事
- 2 契約の方法
指名競争入札
- 3 契約金額
167,530,000円
- 4 契約の相手方
岩手県北上市常盤台二丁目9番4号
岩手建設工業株式会社
代表取締役社長 八重樫 博 之

令和6年6月28日提出

北上市長 八重樫 浩 文

提案理由

旧煤孫小学校解体工事として、工事請負契約を締結しようとするものである。

工 事 概 要

1 工 事 名

旧煤孫小学校解体工事

2 工事場所

北上市和賀町煤孫9地割地内

3 概 要

解体工事

- ・校舎棟 鉄筋コンクリート造2階建て 1,707.45㎡
- ・校舎渡り廊下 鉄骨造平屋建て 20㎡
- ・体育館 鉄骨造平屋建て 465.65㎡
- ・体育館渡り廊下 鉄骨造平屋建て 54.14㎡
- ・体育館トイレ 木造平屋建て 31.21㎡
- ・更衣室 コンクリートブロック造平屋建て 14.91㎡
- ・倉庫 コンクリートブロック造平屋建て 4.71㎡
- ・外物置 木造平屋建て 4.96㎡

4 工 期

議会議決日から令和7年2月12日まで


工事入札参加業者一覧表

工 事 名 旧煤孫小学校解体工事

工 事 場 所 北上市和賀町煤孫9地割地内

業 者 名


番号	業者名
1	株式会社北洲
2	有限会社中神工務店
3	株式会社スパット北上
4	岩手建設工業株式会社
5	北海建設工業株式会社
6	株式会社佐藤組
7	千田工業株式会社
8	株式会社千葉匠建設
9	株式会社丸梅工業
10	株式会社八重庄建設
11	株式会社早川建設
12	株式会社小田島組
13	松井建設株式会社
14	マルケイ建設株式会社
15	株式会社小原建設

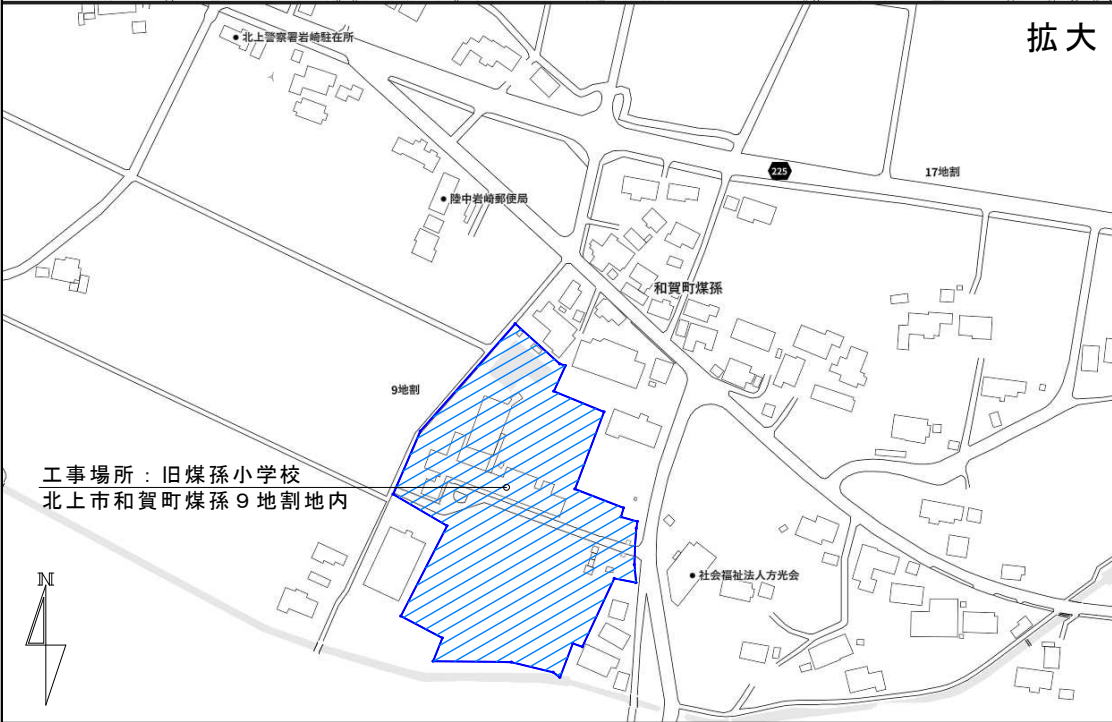



案内図


とりこわし建物概要

符	棟名	構造	改	面積	建設年
①	校舎	RC	2	1707.45	S40
②	校舎渡り廊下 (物置部分)	S W	1 1	20.00 22.38	S40 H0
③	体育館	S	1	465.65	S41、S45増築
④	体育館渡り廊下	S	1	54.14	S41、S45増築
⑤	体育館便所	W	1	31.21	S42
⑥	更衣室	CB	1	14.91	S43
⑦	倉庫	CB	1	4.71	S43
⑧	外物置	W	1	4.96	H2

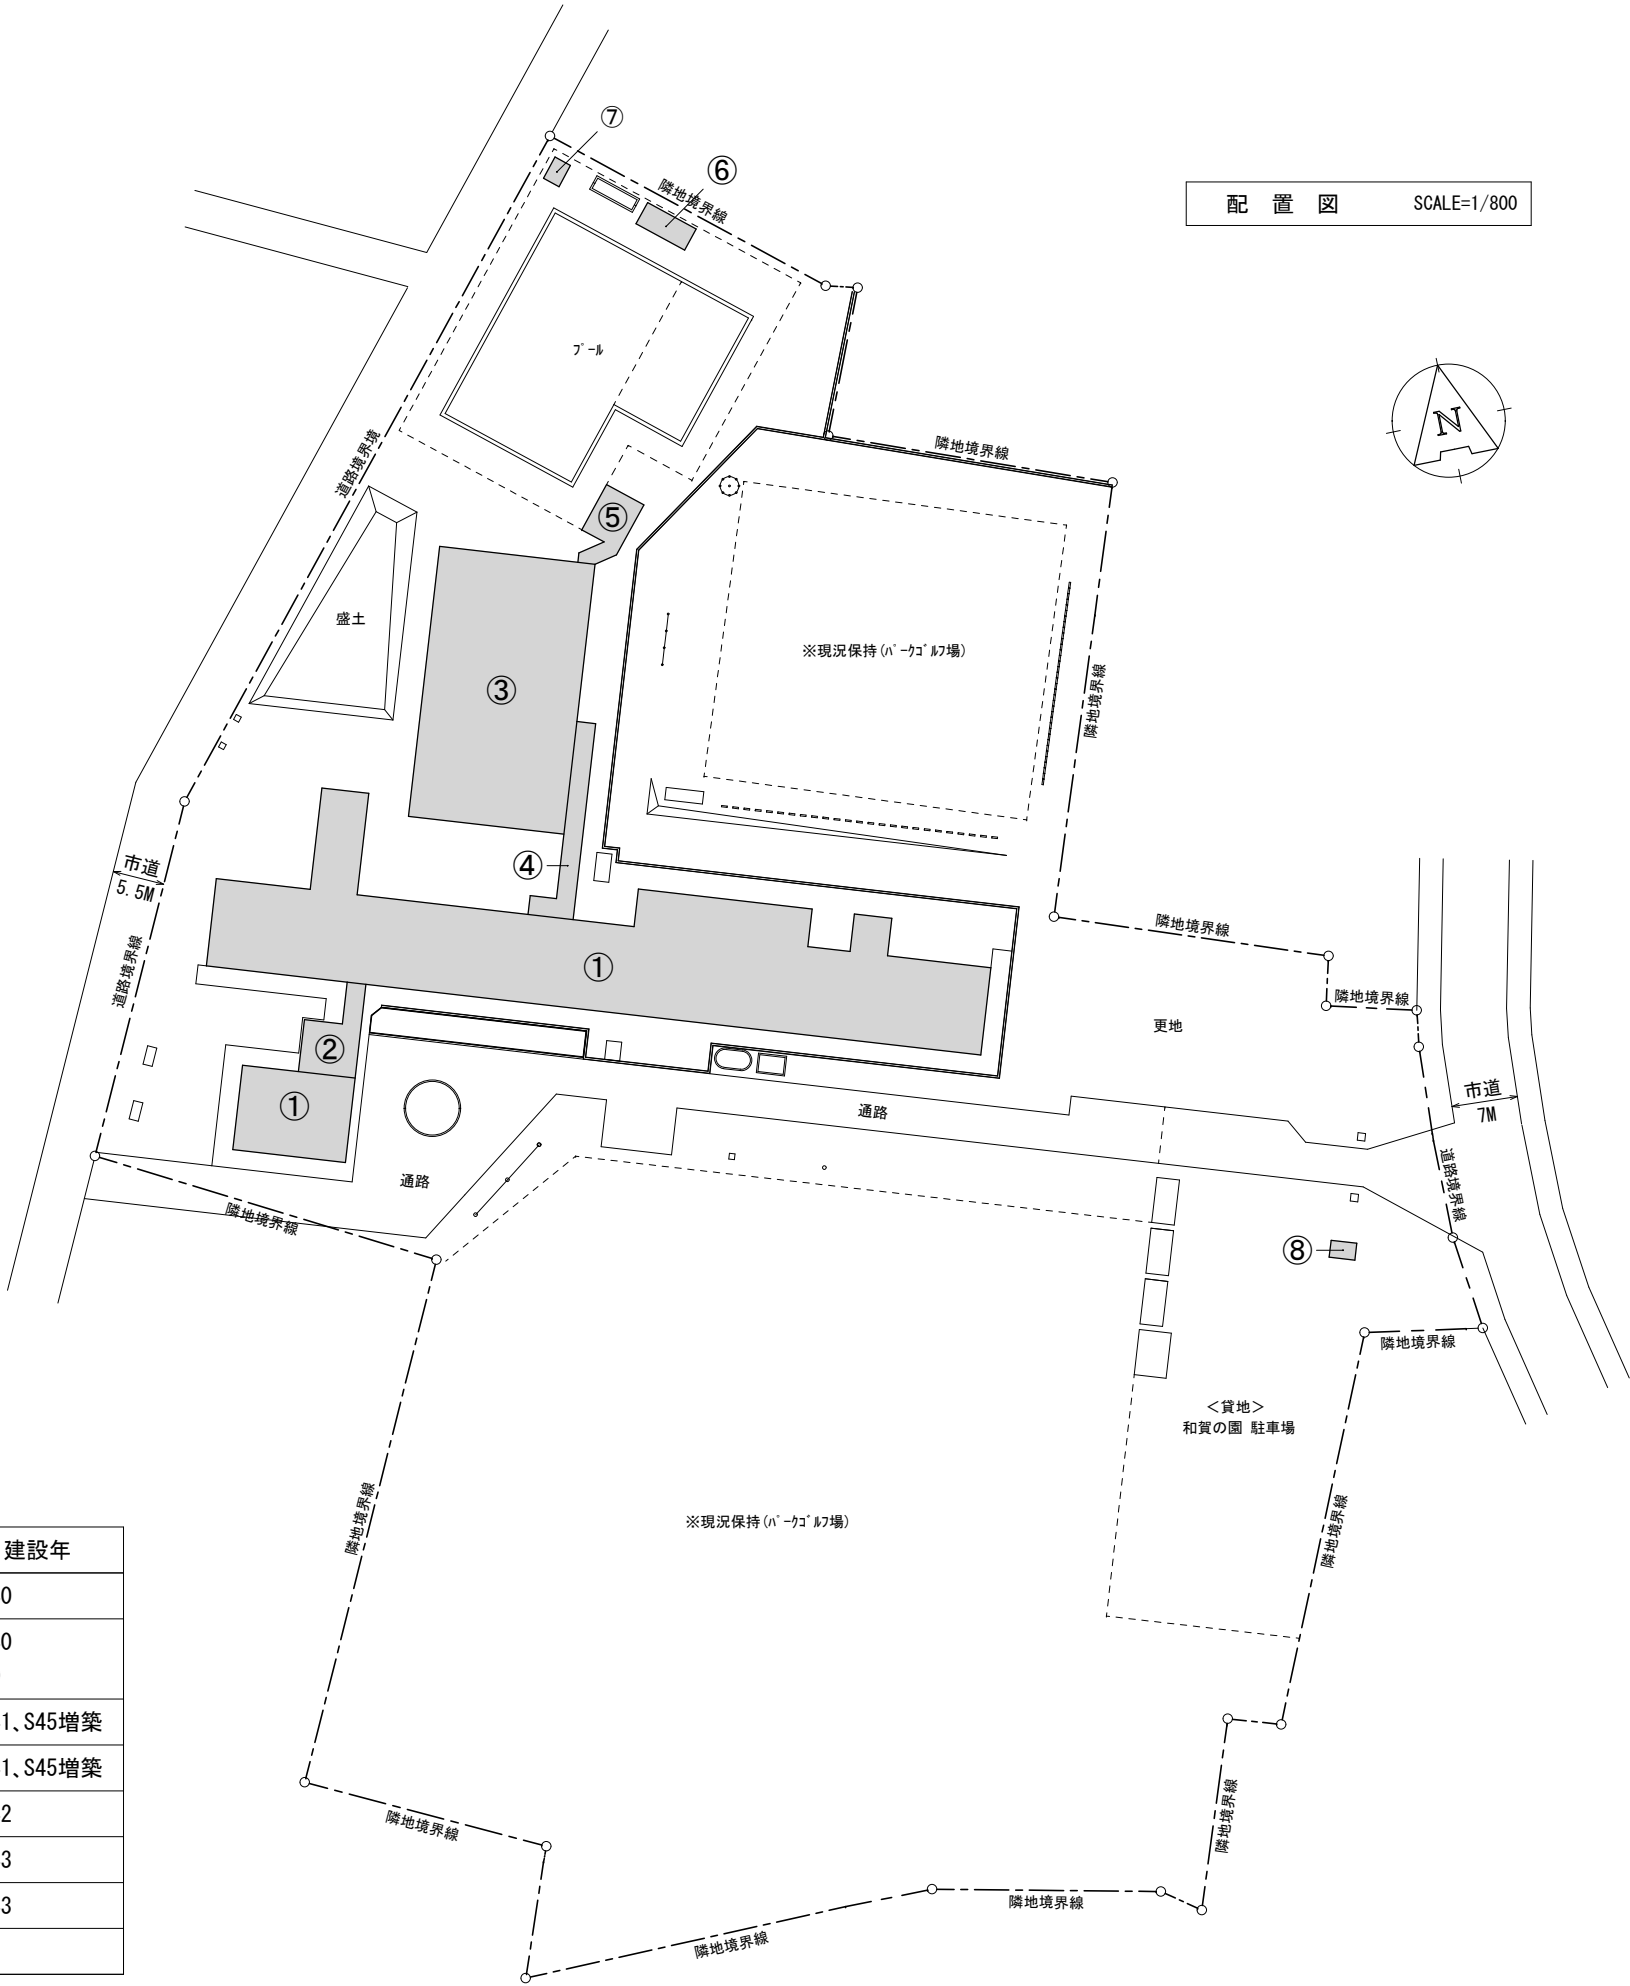


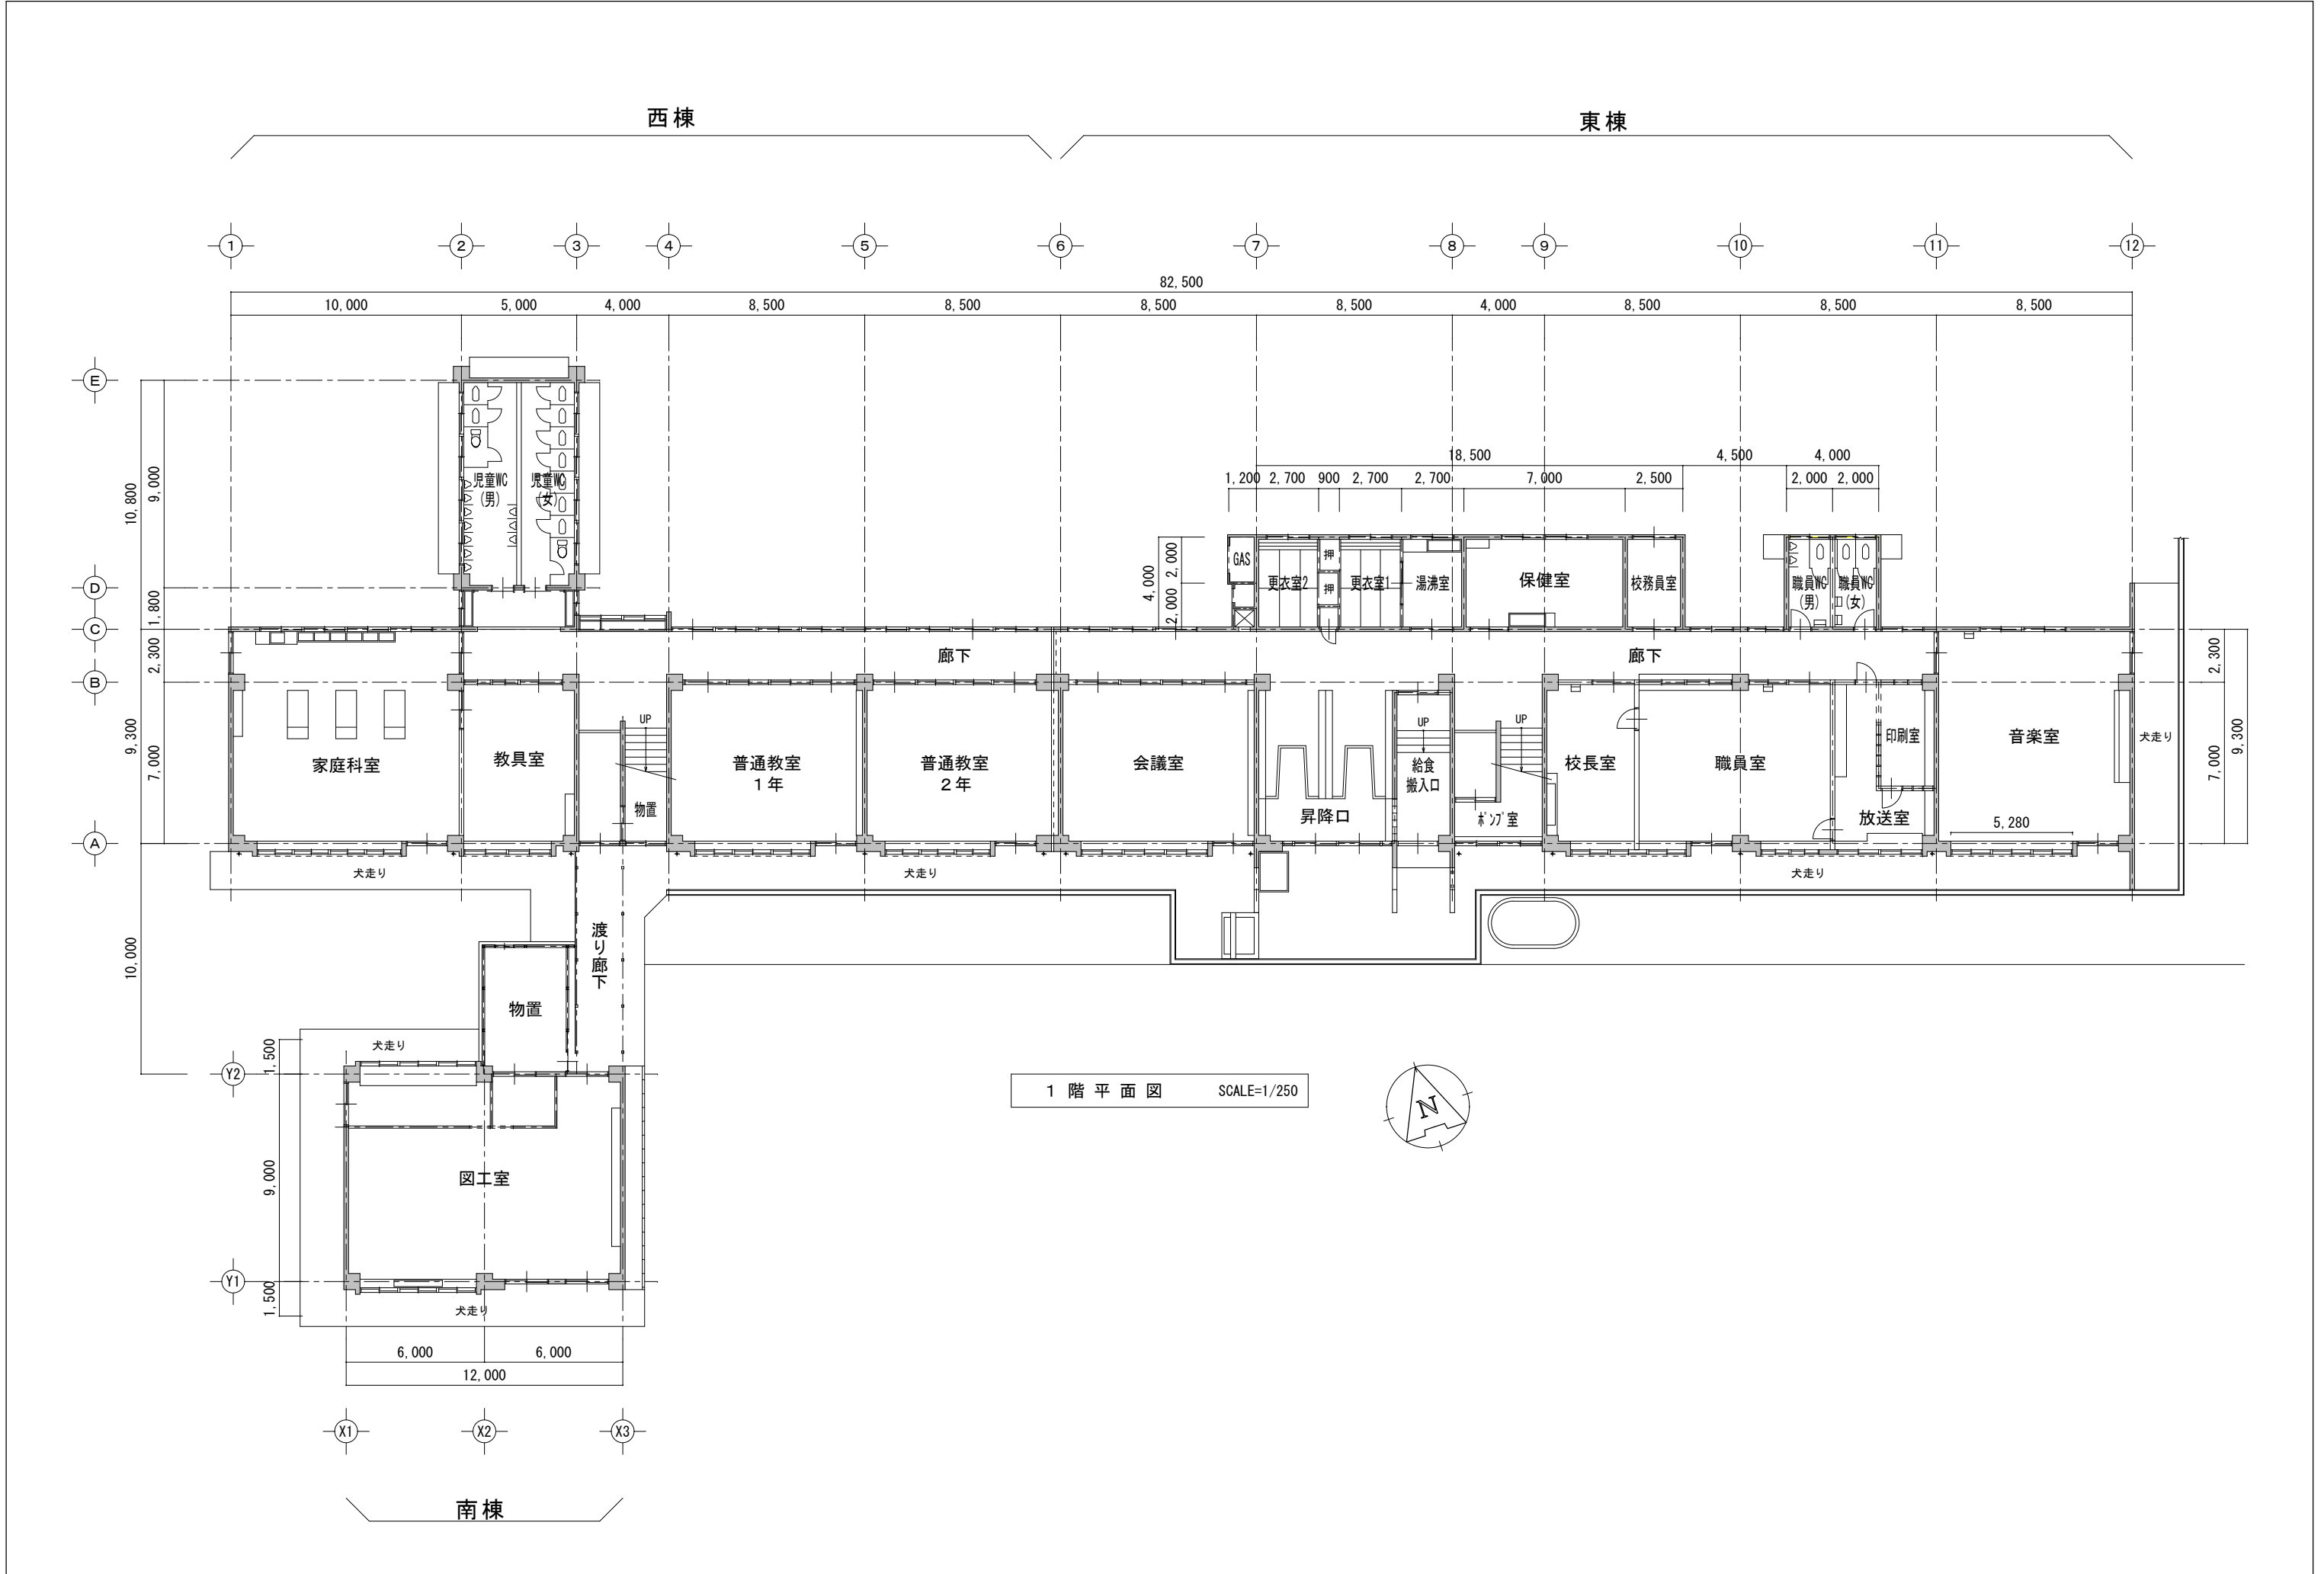

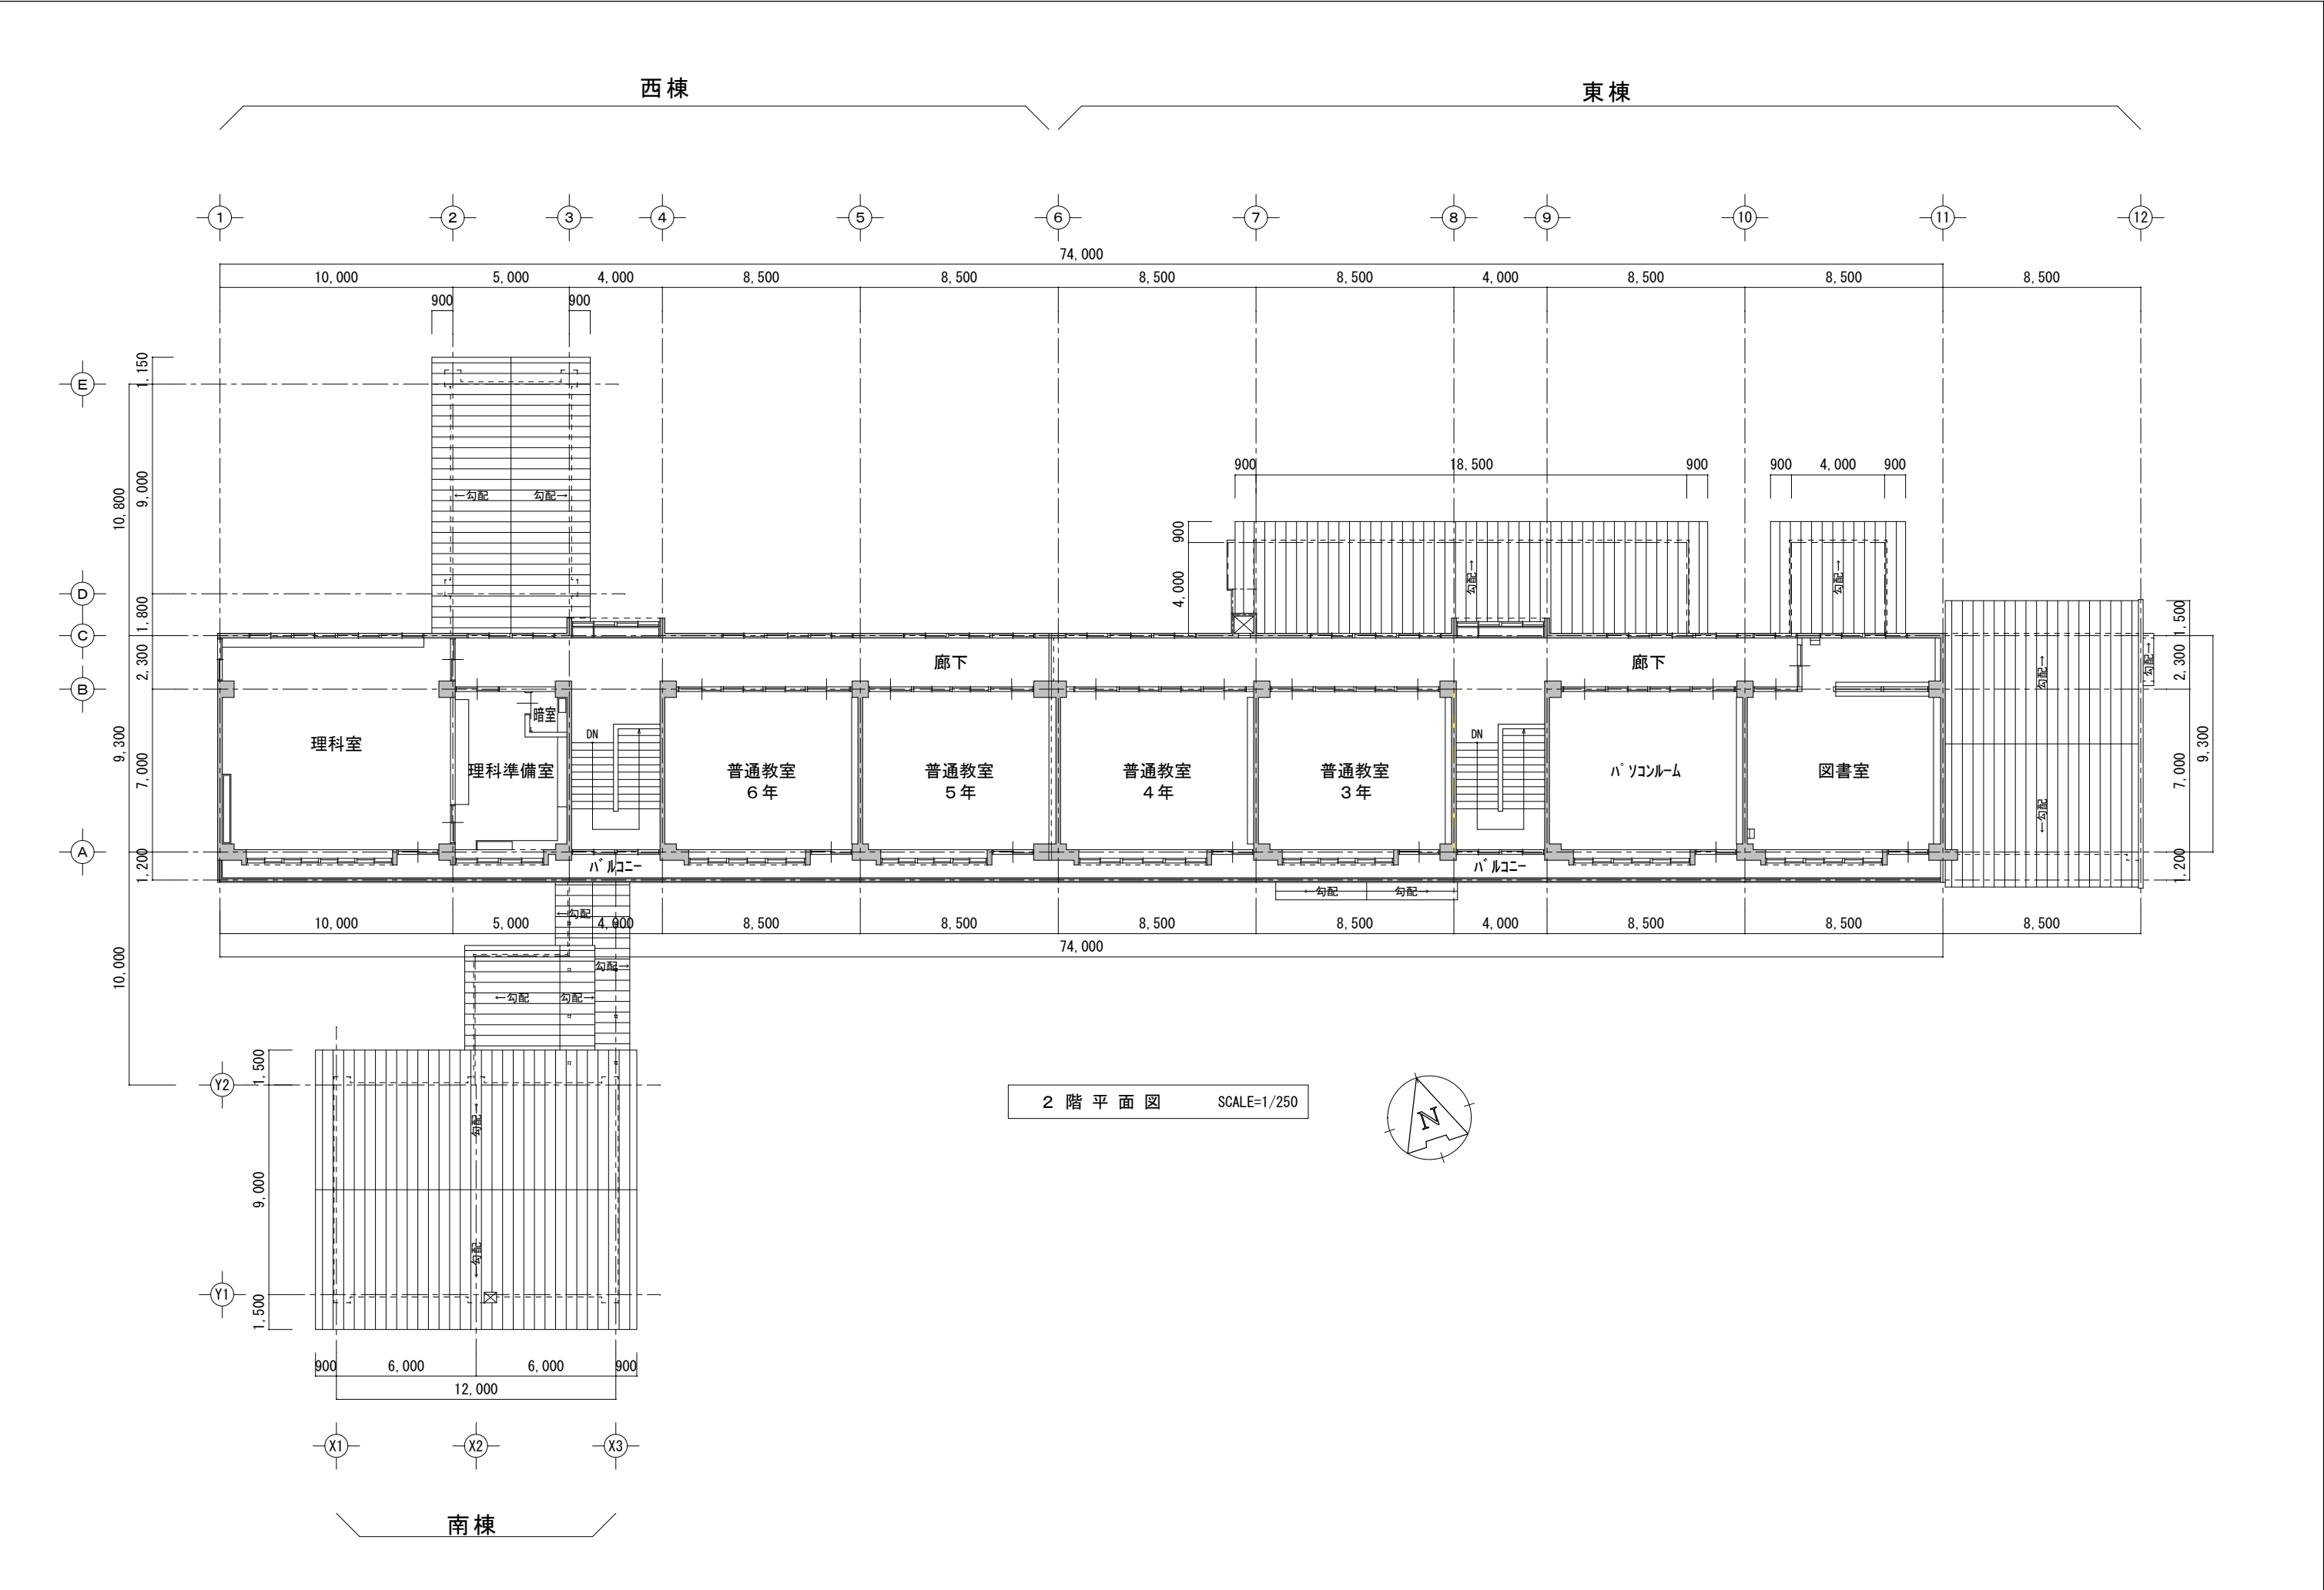

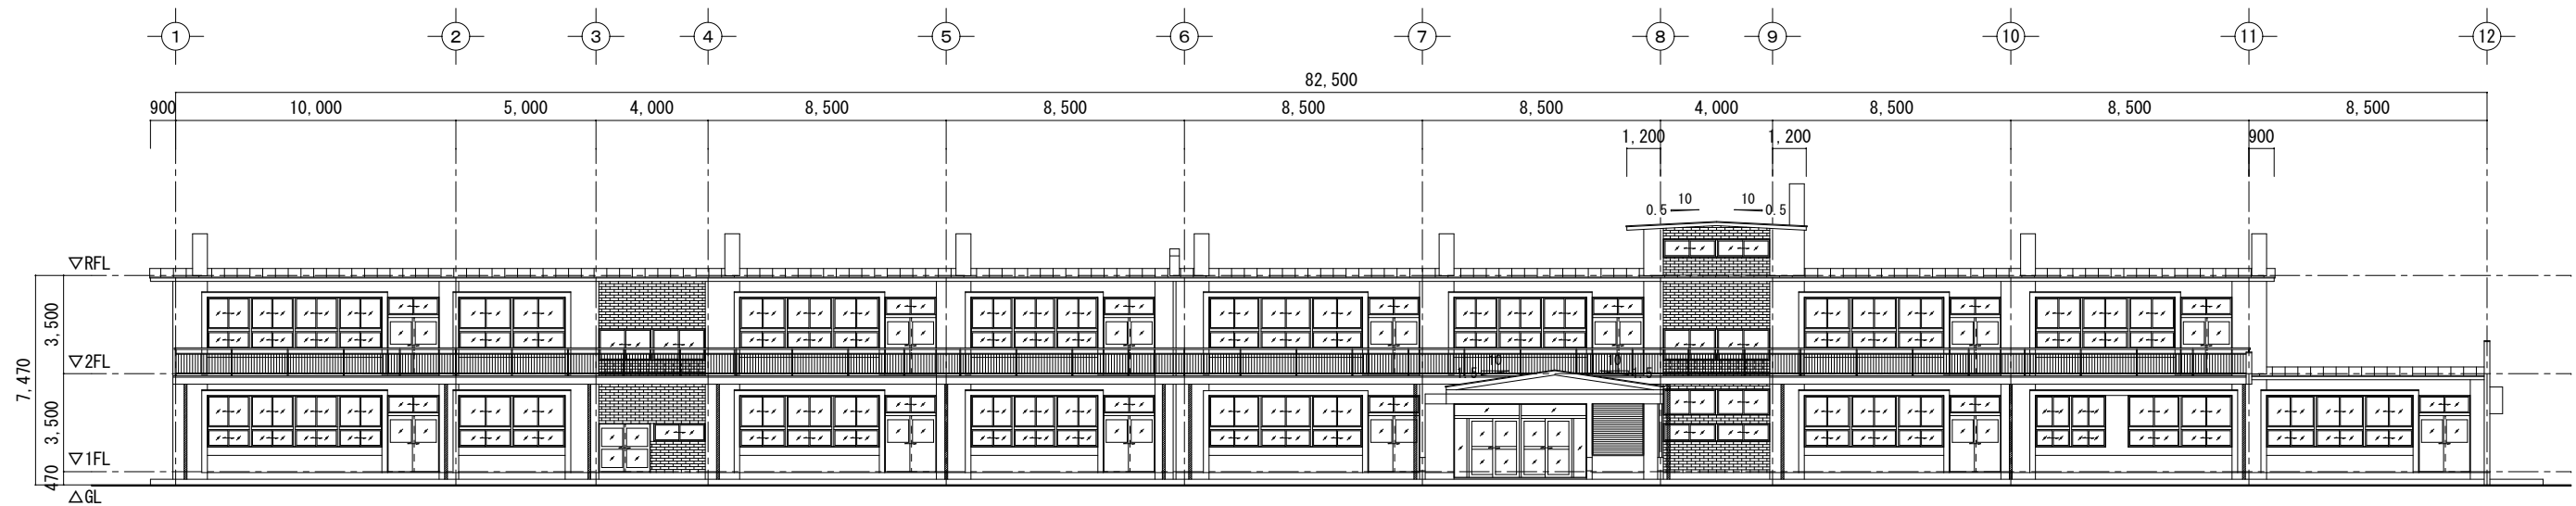

南側立面図 SCALE=1/250

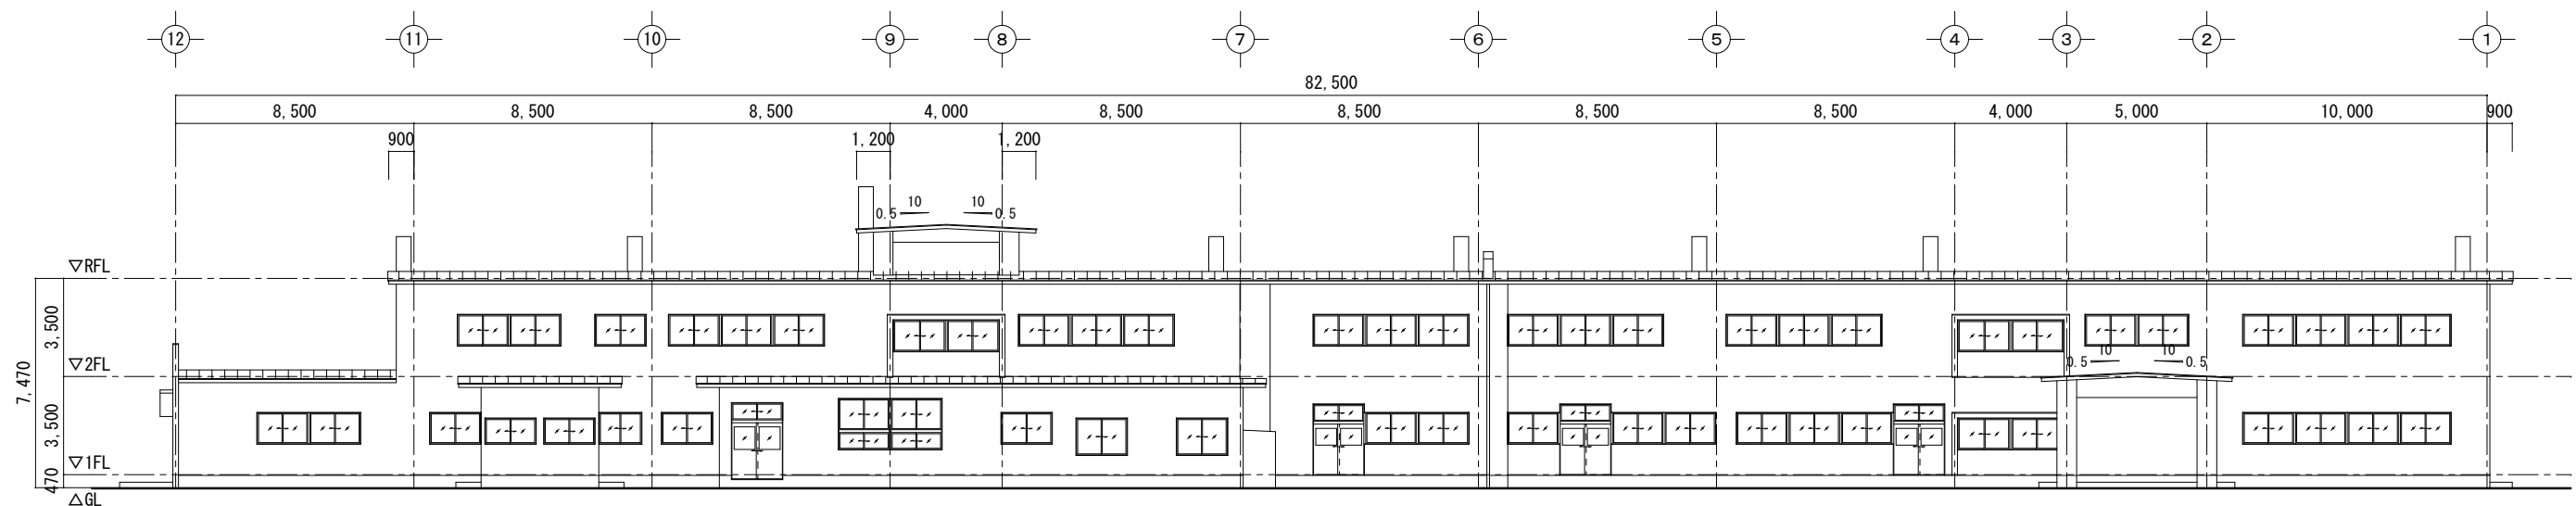

北側立面図 SCALE=1/250