

議案第17号

北上市立笠松小学校改築（建築）工事の変更請負契約の締結について

令和2年9月29日に議会の議決を経た北上市立笠松小学校改築（建築）工事の請負契約に関し、その一部を変更することについて、地方自治法第96条第1項第5号及び北上市議会の議決に付すべき契約及び財産の取得又は処分に関する条例第2条の規定により、議会の議決を求める。

1 工事名

北上市立笠松小学校改築（建築）工事

2 契約の相手方

株式会社千葉匠建設・株式会社斎藤工務所特定共同企業体

代表者 株式会社千葉匠建設

構成員

岩手県北上市和賀町藤根13地割244番地1

株式会社千葉匠建設

代表取締役 千葉 隆 一

構成員

岩手県北上市鬼柳町荒高26番地3

株式会社斎藤工務所

代表取締役 斎藤 善 隆

3 変更契約の内容

契約金額		変更の理由
変更前	変更後	
895,371,400円	903,335,400円	積雪が多く工事場所の除雪を要したこと及び近隣の安全確保のため交通誘導員を配置したこと等のため。

令和3年6月10日提出

北上市長 高橋 敏彦

提案理由

北上市立笠松小学校改築（建築）工事の変更請負契約を締結しようとするものである。

変 更 工 事 概 要

1 工事名

北上市立笠松小学校改築（建築）工事

2 工事場所


北上市和賀町堅川目1地割地内

3 変更概要

内 容	変 更 前	変 更 後	摘 要
除雪費	—	一式	除雪の実施による増
交通誘導員	—	100人	交通誘導員の配置による増
防火シャッター	—	1か所	建築確認申請の指導による増
工期	令和3年9月28日	令和3年10月28日	積雪の影響による変更

北上市立笠松小学校改築（建築）工事

1階建具配置図

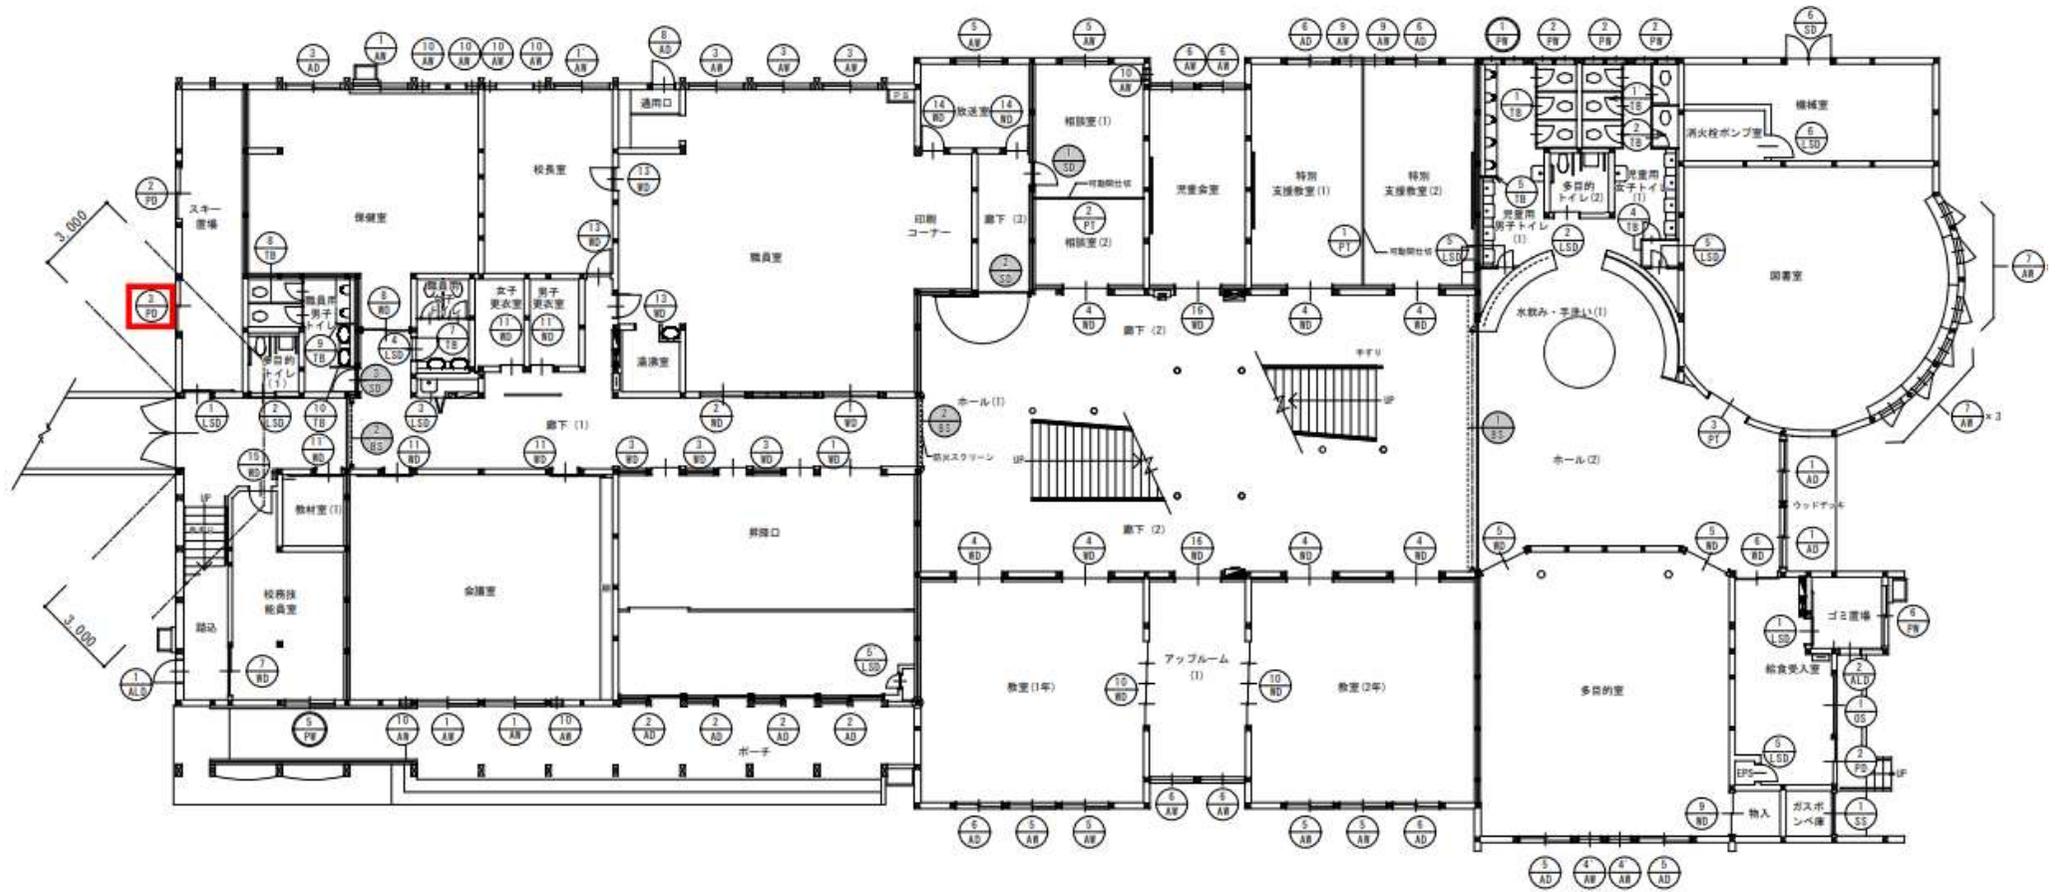

1階建具配置図 S=1/200

- 凡 例
- AD・AR：木・アルミ複合断熱窓
 - PD・PW：樹脂・アルミ複合断熱窓
 - AL：アルミ製
 - (with dot)：特定防火設備を示す
 - (with horizontal line)：防火設備を示す
 - (thick line)：防火区画を示す

——延焼のおそれのある部分を示す(1階：3m)

符号/数量	5/AH	8	7/AH	6	8/AH	3	9/AH	2	10/AH	7
位置	児童会室 アップルルーム		図書室		図書室		特別支援教室		校長室 保健室 会議室 相談室(1)	
形式	引違い窓+引違いランマ		横入り出し窓		横入り出し窓		横入り出し段窓		横入り出し段窓	
材種	木・アルミ複合断熱窓		木・アルミ複合断熱窓		木・アルミ複合断熱窓		木・アルミ複合断熱窓		木・アルミ押出型材	
仕上	木部:天然木集成材 UC塗 アルミ押出型材		木部:天然木集成材 UC塗 アルミ押出型材		木部:天然木集成材 UC塗 アルミ押出型材		木部:天然木集成材 UC塗		木部:天然木集成材 UC塗	
硝子	TP4+A12+強化LowE4 ｼﾝﾄﾞ: FL3+A12+LowE3		TP4+A12+強化LowE4		TP4+A12+強化LowE4		TP4+A12+強化LowE4		ｼﾝﾄﾞ: FL3+A12+LowE3	
錠	ﾀﾞｲﾚｸﾄ		ﾀﾞｲﾚｸﾄ		ﾀﾞｲﾚｸﾄ		ﾀﾞｲﾚｸﾄ		ﾀﾞｲﾚｸﾄ	
その他	引手		補助錠付引手		補助錠付引手		補助錠付引手		補助錠付引手	
備考	ｽﾌﾟﾘｯﾄ網戸, 網絛: 木製四方網絛 WP塗		ロール網戸, 網絛: 木製四方網絛 WP塗		ロール網戸, 網絛: 木製四方網絛 WP塗		ロール網戸, 網絛: 木製四方網絛 WP塗		ロール網戸, 網絛: 木製四方網絛 WP塗	
符号/数量	1/PD	2	2/PD	2	3/PD	1			1/PW	2
位置	ホール(3)		給食受入室		スキー置場				児童用トイレ	
形式	引違い戸+引違いランマ		土間用引違い戸+引違いランマ		引違い窓+引違いランマ				横入り出し窓	
材種	樹脂・アルミ複合断熱窓		樹脂・アルミ複合断熱窓		樹脂・アルミ複合断熱窓				樹脂・アルミ複合断熱窓	
仕上										
硝子	TP4+A12+強化LowE4 ｼﾝﾄﾞ: FL3+A12+LowE3		TP4+A12+強化LowE4 ｼﾝﾄﾞ: FL3+A12+LowE3		PR6.8+A12+強化LowE4ｼﾝﾄﾞ: PR6.8+A12+LowE3				FL3+A12+LowE3	
錠	ﾀﾞｲﾚｸﾄ		ﾀﾞｲﾚｸﾄ		ﾀﾞｲﾚｸﾄ					
その他					シャッター (防火設備) 令和元年国土交通省告示第194号				開閉ﾀﾞｲﾚｸﾄ	
備考	ｽﾌﾟﾘｯﾄ網戸, 網絛: 木製四方網絛 WP塗		ｽﾌﾟﾘｯﾄ網戸 断熱ﾊﾞﾙ, 網絛: 木製三方網絛 WP塗		ｽﾌﾟﾘｯﾄ網戸 断熱ﾊﾞﾙ, 網絛: 木製三方網絛 WP塗				網絛: 木製四方網絛 WP塗	
符号/数量	2/PW	9	3A, 3B, 3C, 3D, 3E/PW A:12台, B:4台, C:4台, D:2台, E:3台		4A/PW, 4B/PW A:8台, B:8台		5/PW	2	6/PW	1
位置	児童用トイレ ホール(3)		2階吹抜		2階吹抜		校長技務員室 2階西階段		ゴミ置場	
形式	横入り出し窓		横入り出し窓		横入り出し窓		引違い窓+引違いランマ		引違い窓	
材種	樹脂・アルミ複合断熱窓		樹脂・アルミ複合断熱窓		樹脂・アルミ複合断熱窓		樹脂・アルミ複合断熱窓		樹脂・アルミ複合断熱窓	
仕上										
硝子	F4+A12+LowE3		FL3+A12+LowE3		FL3+A12+LowE3		FL3+A12+LowE3		FL3+A12+LowE3	
錠							ﾀﾞｲﾚｸﾄ		ﾀﾞｲﾚｸﾄ	
その他	開閉ﾀﾞｲﾚｸﾄ		開閉ﾀﾞｲﾚｸﾄ		開閉ﾀﾞｲﾚｸﾄ					
備考	網絛: 木製四方網絛 WP塗		網絛: 木製四方網絛 WP塗		網絛: 木製四方網絛 WP塗		ｽﾌﾟﾘｯﾄ網戸, アルミ無日, 網絛: 木製四方網絛 WP塗		ｽﾌﾟﾘｯﾄ網戸, 網絛: 木製四方網絛 WP塗	
平野建築事務所	一級建築士事務所 岩手県知事登録 第き(2203)504号			設計年月日	換気	製図	図面名称	縮尺	工事名称	図面番号
〒024-0062 岩手県北上市銀冶町二丁目14番23号 大庄登録 第154680号 平野敏秋 TEL: 0197-64-0855				R02・06			建具表 NO. 2	A1-1/50 A3-1/100	北上市立笠松小学校改築(建築)工事	設計図 A-86