

## 議案第4号

東部地区統合小学校屋内運動場外建設（建築）工事の請負契約の締結について

東部地区統合小学校屋内運動場外建設（建築）工事の請負に関し、次のとおり契約を締結するため、地方自治法第96条第1項第5号及び北上市議会の議決に付すべき契約及び財産の取得又は処分に関する条例第2条の規定により、議会の議決を求める。

### 1 工事名

東部地区統合小学校屋内運動場外建設（建築）工事

### 2 契約の方法

指名競争入札

### 3 契約金額

902,550,000円

### 4 契約の相手方

株式会社千葉匠建設・鈴木建設株式会社特定共同企業体

代表者 株式会社千葉匠建設

構成員

岩手県北上市和賀町藤根13地割244番地1

株式会社千葉匠建設

代表取締役社長 千葉 隆 一

構成員

岩手県北上市北鬼柳33地割50番地4

鈴木建設株式会社

代表取締役 鈴木 信 也

令和4年5月27日提出

北上市長 高橋 敏彦

### 提案理由

東部地区統合小学校屋内運動場外建設（建築）工事として、工事請負契約を締結しようとするものである。

## 工 事 概 要

### 1 工 事 名

東部地区統合小学校屋内運動場外建設（建築）工事

### 2 工事場所

北上市立花6地割地内

### 3 概 要

#### (1) 施設概要

屋内運動場（鉄骨造平屋建1,368.66㎡）

プール施設（25m×4レーン・サブプール）


屋外トイレ・物置（木造平屋建50.10㎡）

#### (2) 主な工事内容

屋内運動場、プール、屋外トイレ・物置等建設  
外構整備



### 4 工 期

議会議決日から令和5年3月22日まで

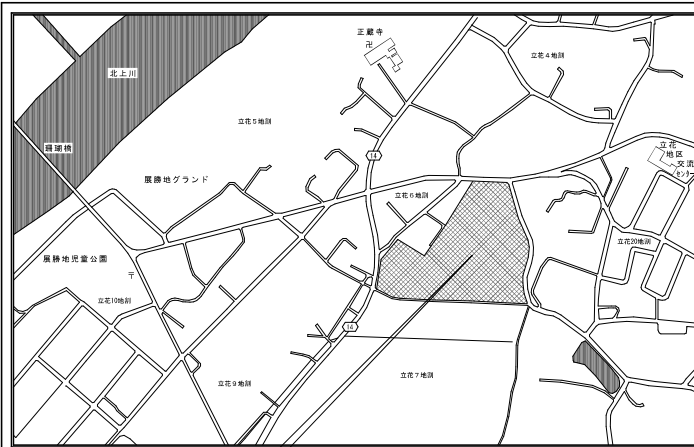

付近見取り図

建設地：北上市立花6地割地内

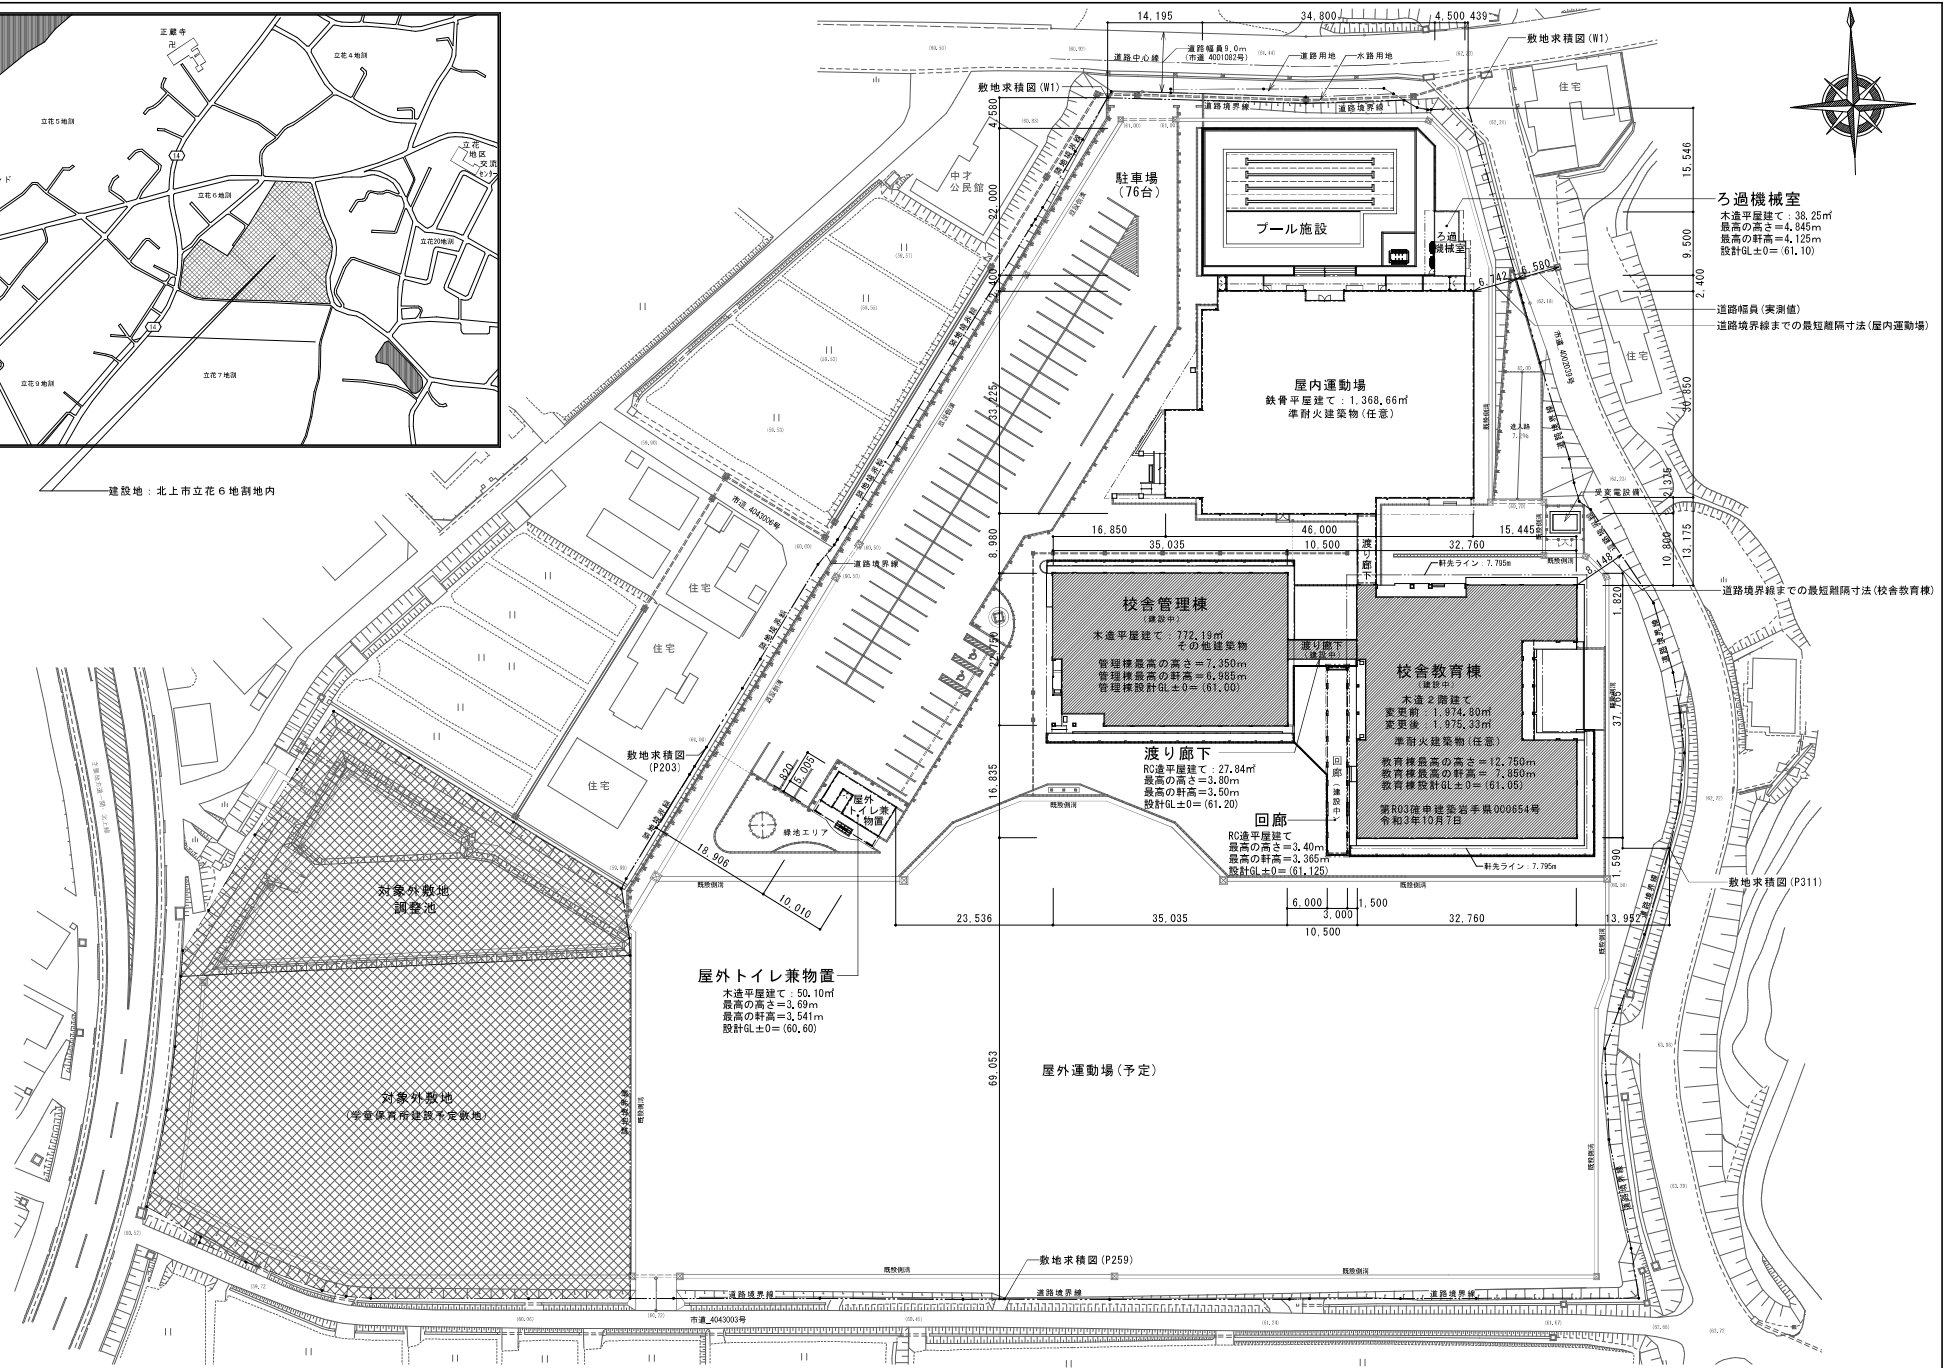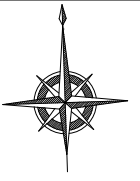

工事名	東部地区統合小学校屋内運動場外建設(建築)工事 設計図	1級建築士事務所 有限会社 加藤設計 大臣登録 第93434号 代表取締役 加藤 洋久 岩手県北上市北荒巻21地割107番地4 TEL 0197-77-4901 FAX 0197-77-4902	岩手県知事登録第(2501)1126号	検 査 担 当 製 図	特 記 ・(00.00)=標高レベルを示す。	年月日	令和4年2月	図面内容 配置図・付近見取り図	縮尺	-	A-007
						設計番号			A1 S=1:400 A3 S=1:800	枚ノ内 区分	建築意匠図

## 工事入札参加業者一覧表

工 事 名 東部地区統合小学校屋内運動場外建設（建築）工事

工 事 場 所 北上市立花6地割地内

業 者 名

番号	業者名
1	岩手建設工業株式会社・株式会社小菅工務店特定共同企業体
2	株式会社小原建設・株式会社早川建設特定共同企業体
3	株式会社佐藤組・太陽住宅株式会社特定共同企業体
4	千田工業株式会社・株式会社斎藤工務所特定共同企業体
5	株式会社千葉匠建設・鈴木建設株式会社特定共同企業体
6	株式会社フジネ建設・岩手基礎工業株式会社特定共同企業体
7	マルケイ建設株式会社・有限会社藤原建設特定共同企業体