

議案第25号

市道路線の認定について

別紙の路線を認定するため、道路法第8条第2項の規定により、議会の議決を求める。

令和2年6月11日提出

北上市長 高橋敏彦


提案理由

宅地開発に伴い、築造された道路を市道として管理するため、新たに認定しようとするものである。

市道路線の認定

路線名	起 点	幅 員 (m)	延 長 (m)	摘 要	図 面 番 号
	終 点				
第2093222号線	北上市村崎野12地割74番70地先	6.0 ~ 13.0	229.0	宅地開発によるもの	図-1
	北上市村崎野12地割74番63地先間				
第2093223号線	北上市村崎野12地割74番62地先	6.0 ~ 13.0	95.8	宅地開発によるもの	図-1
	北上市村崎野12地割74番33地先間				
第6014001号線	北上市和賀町藤根18地割80番2地先	6.0 ~ 12.0	65.6	宅地開発によるもの	図-2
	北上市和賀町藤根18地割78番地先間				

図-1

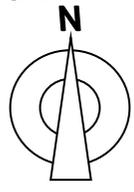

社会福祉法人平和会
認定こども園
いとよ保育園

市道2093223号

市道2093222号線

凡 例	
認定区間	
起 点	
終 点	



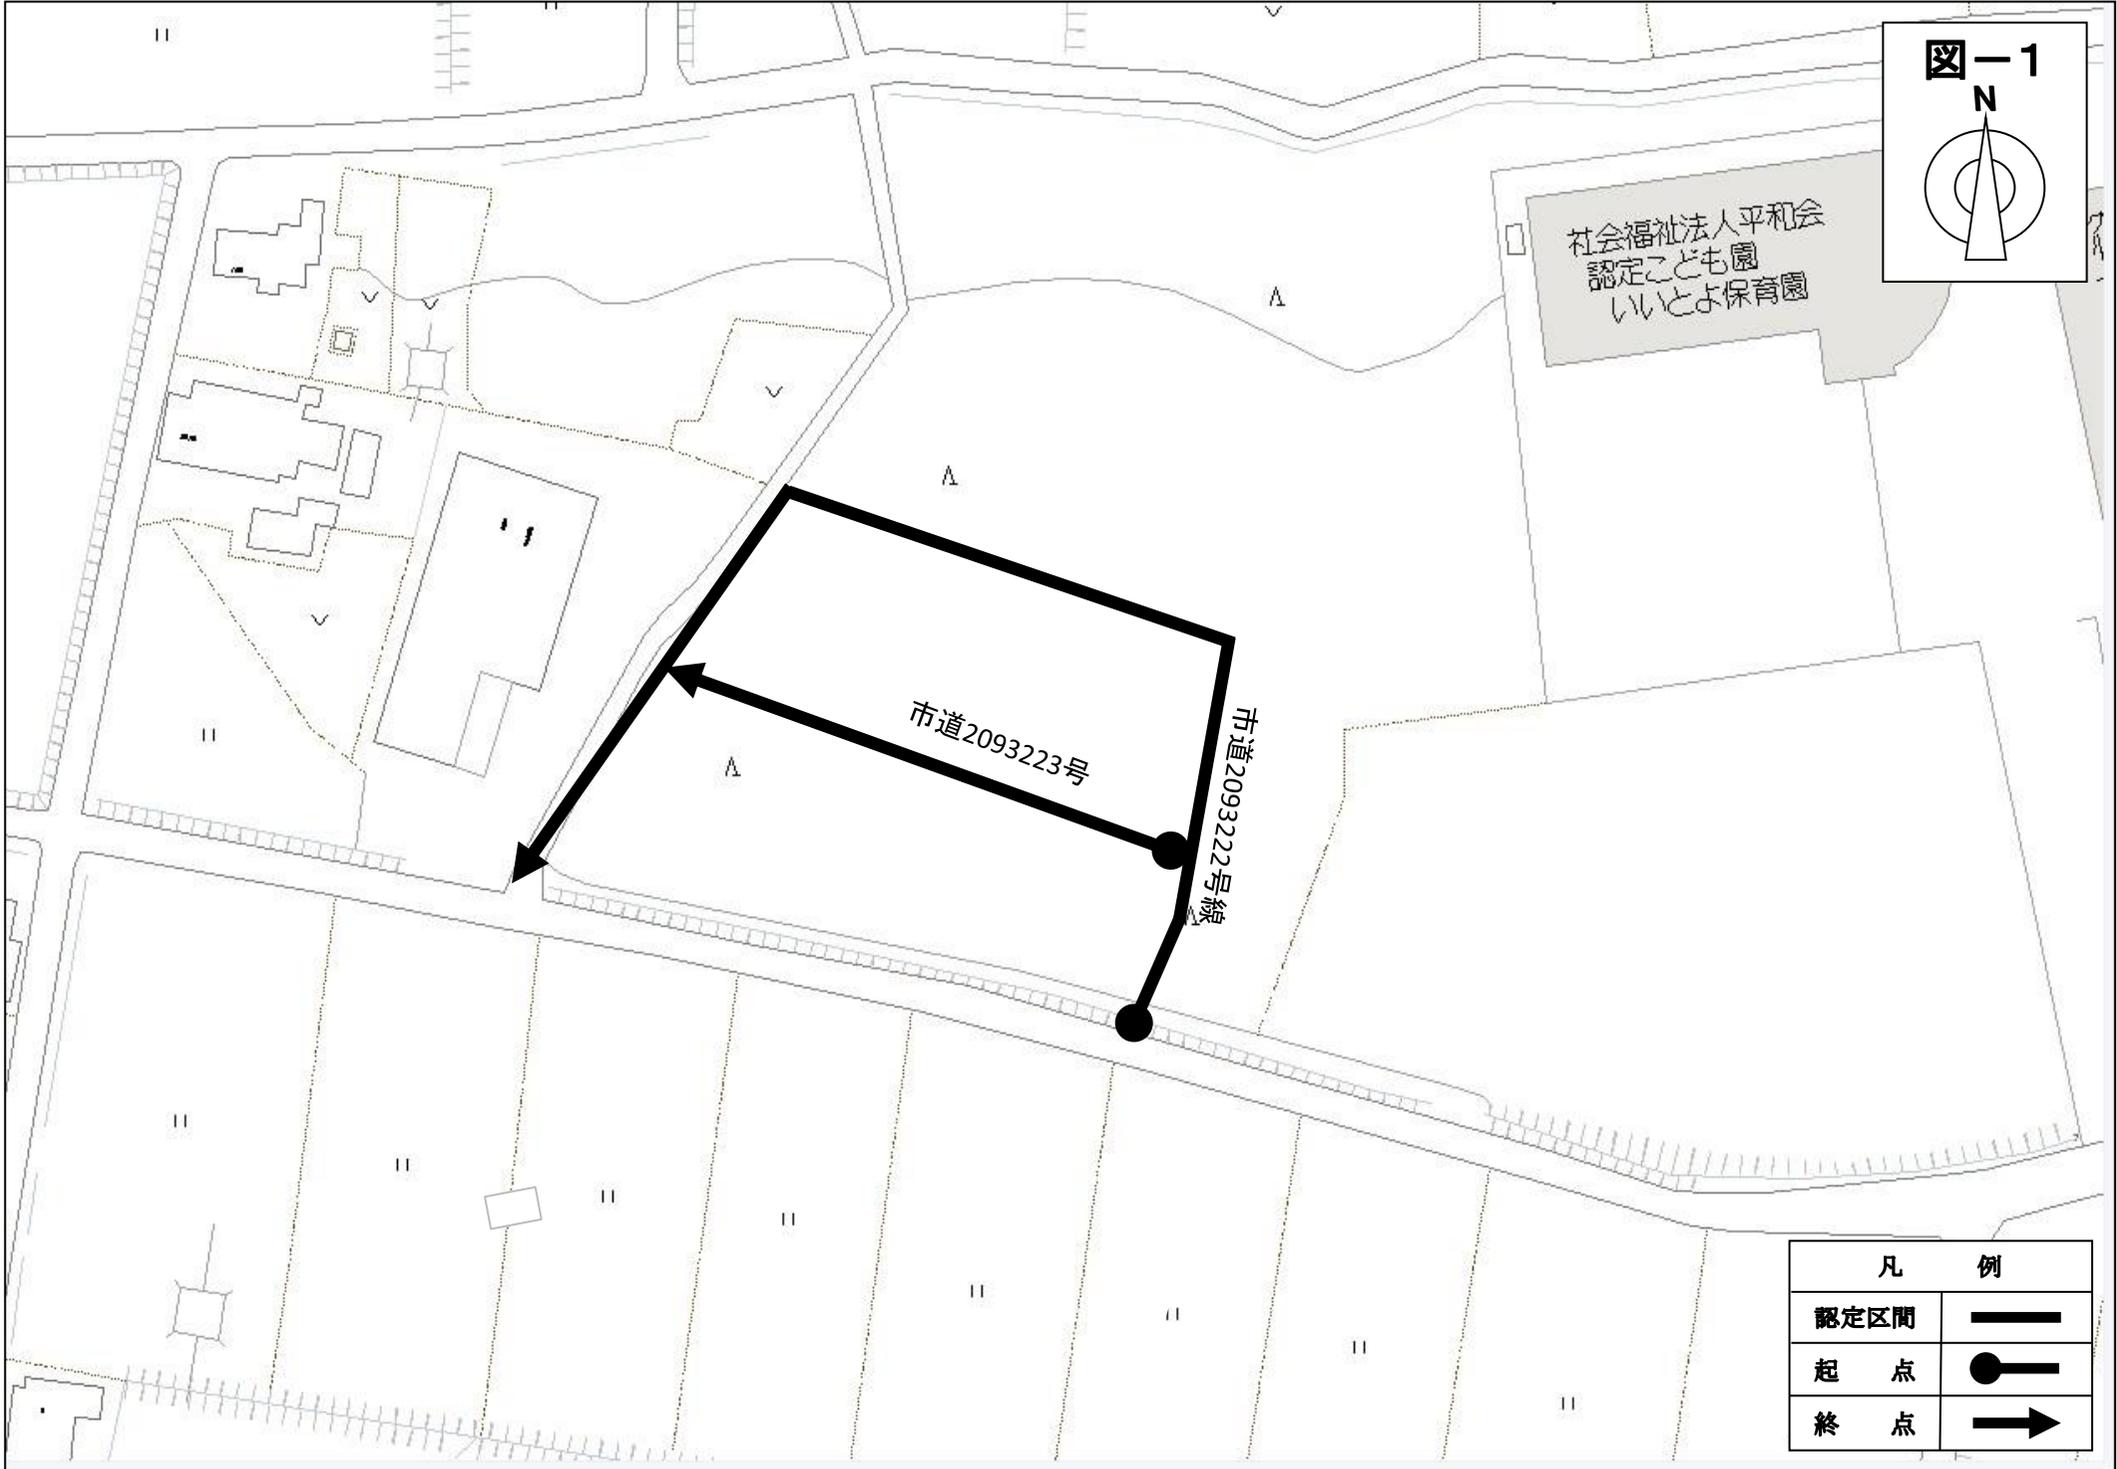


図-2

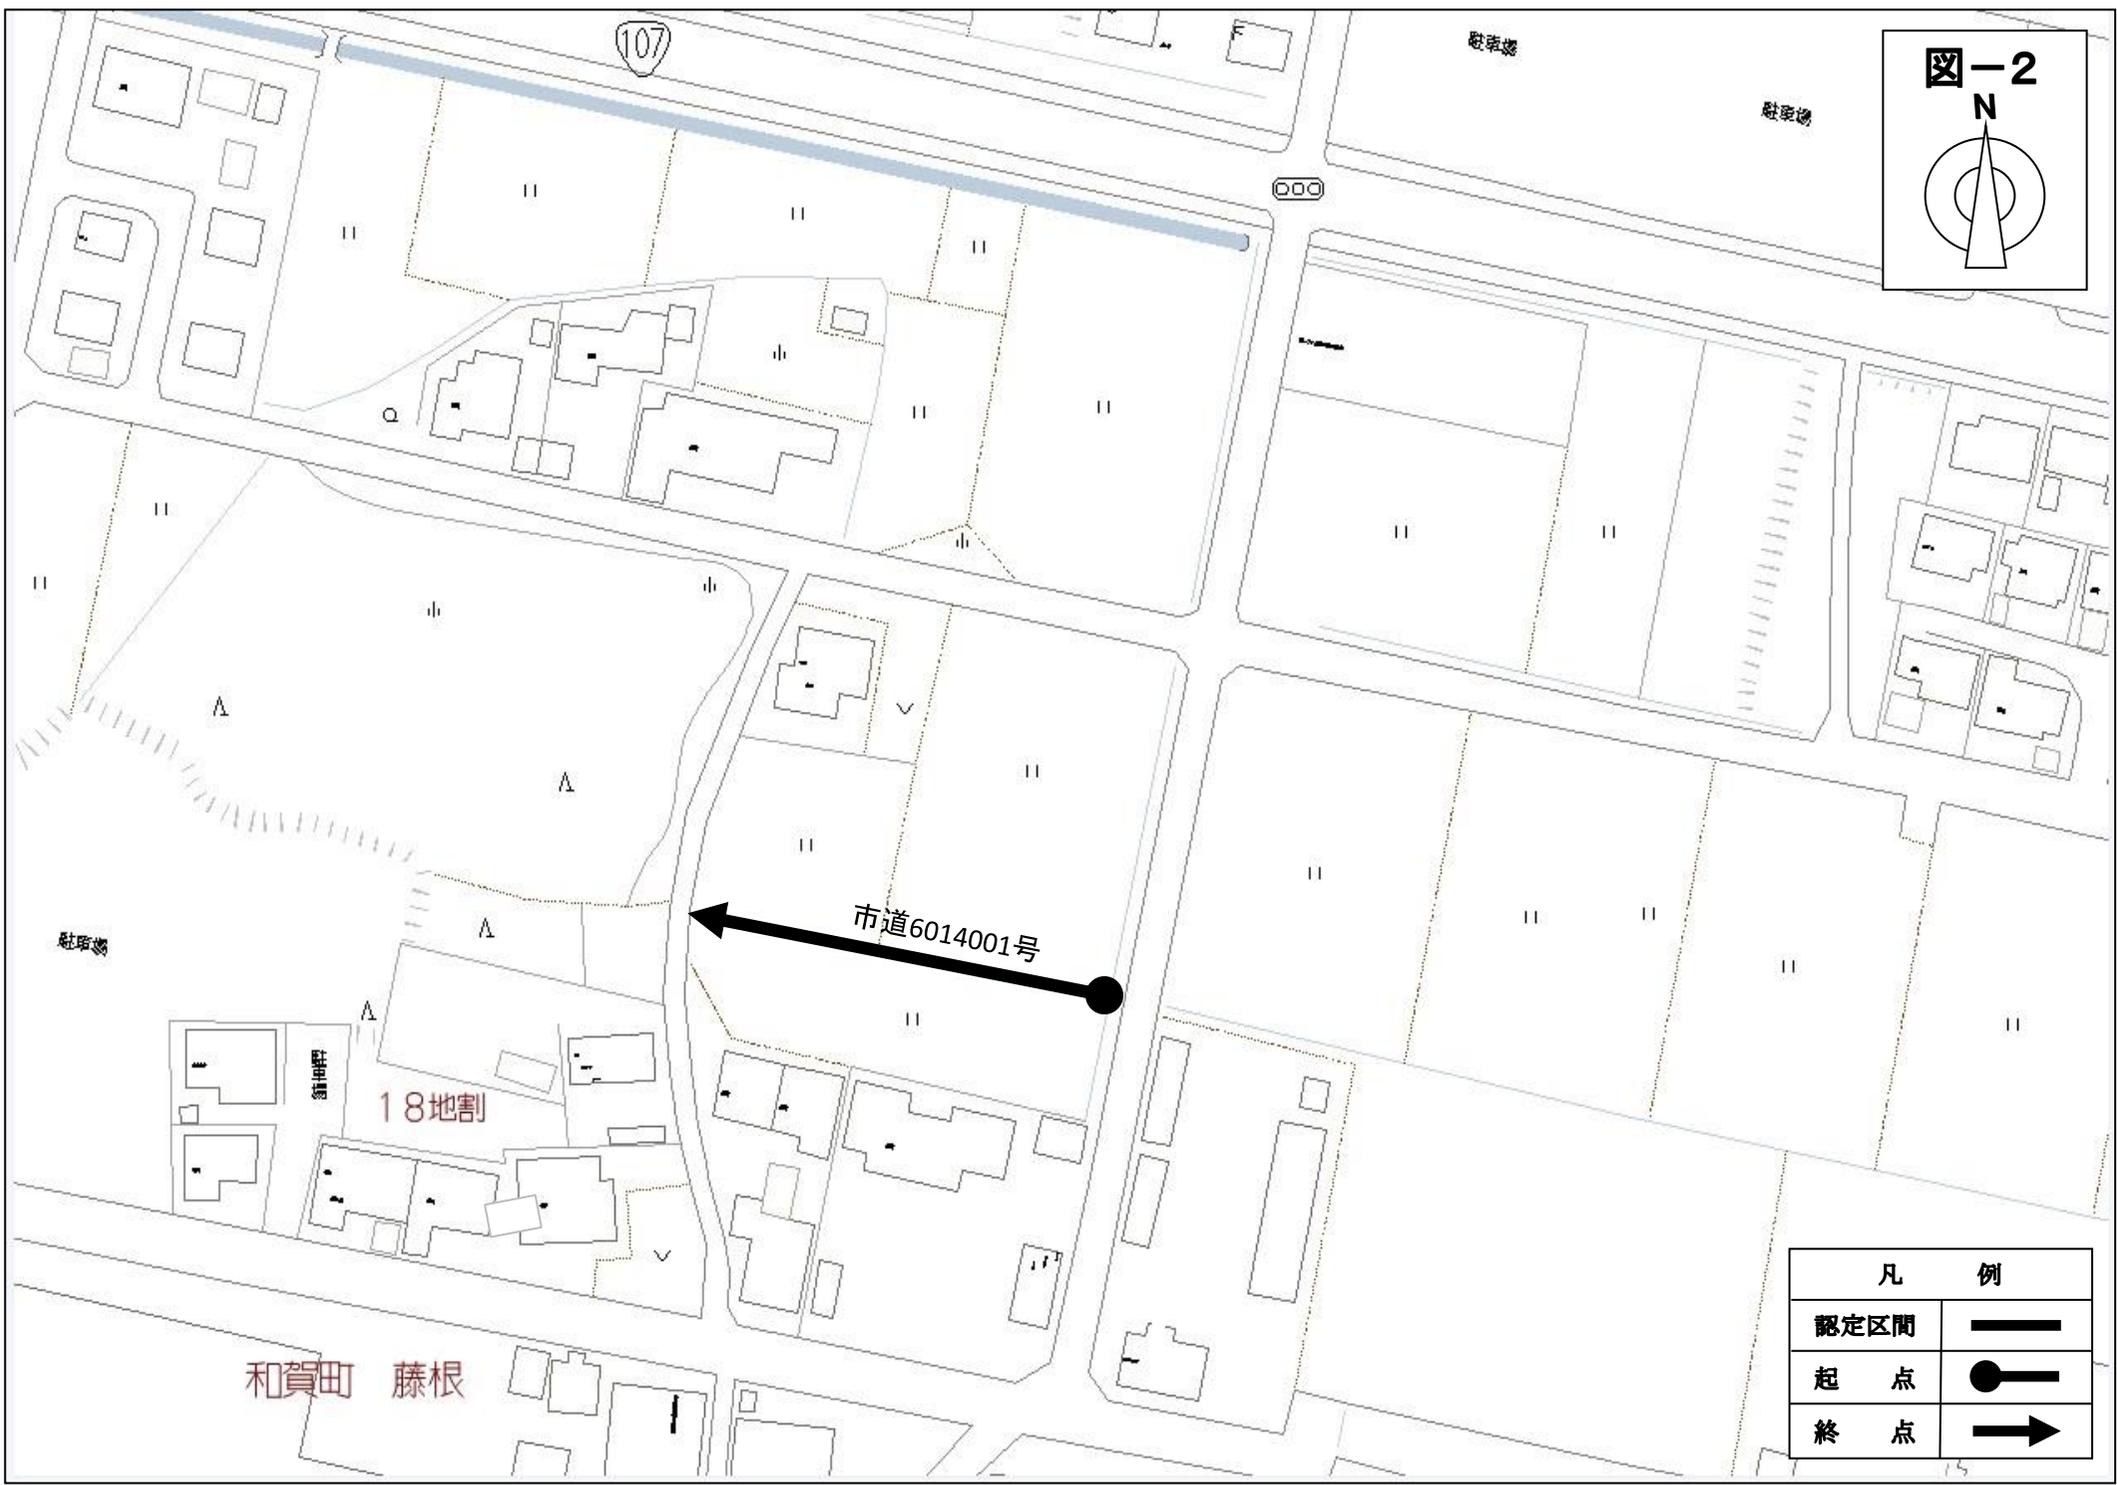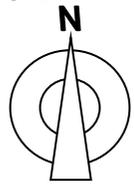

凡 例	
認定区間	
起 点	
終 点	

和賀町 藤根

18地割

市道6014001号

107

駐車場

駐車場