




まちにぎわいをもたらす開放的な外観

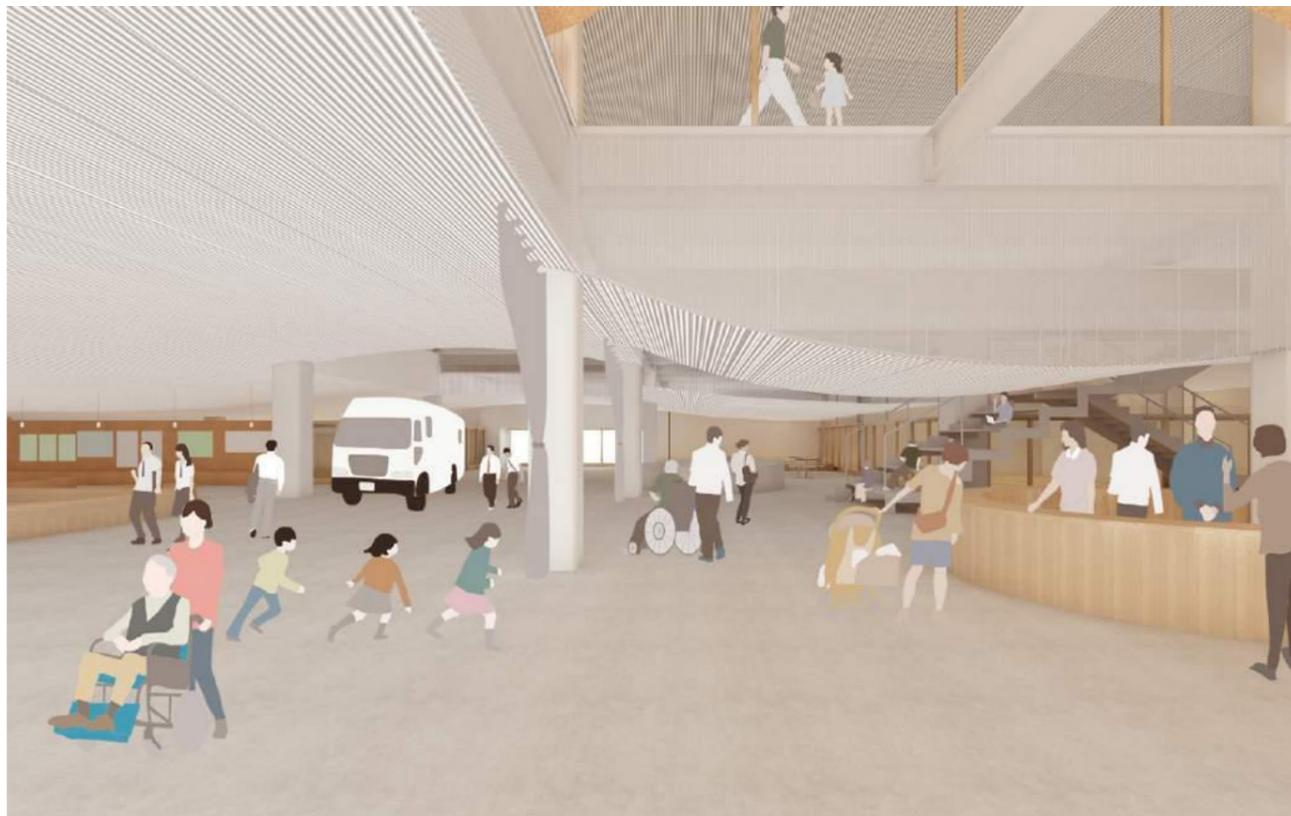

1階 / まちいく広場に開けたコンシェルジュカウンター




2階 / 待合にも利用できるキッズスペース



1階 / 食育活動の場となるカフェカウンターと飲食スペース



2階 / 利用者からわかりやすい共用部に設けた情報ロビー

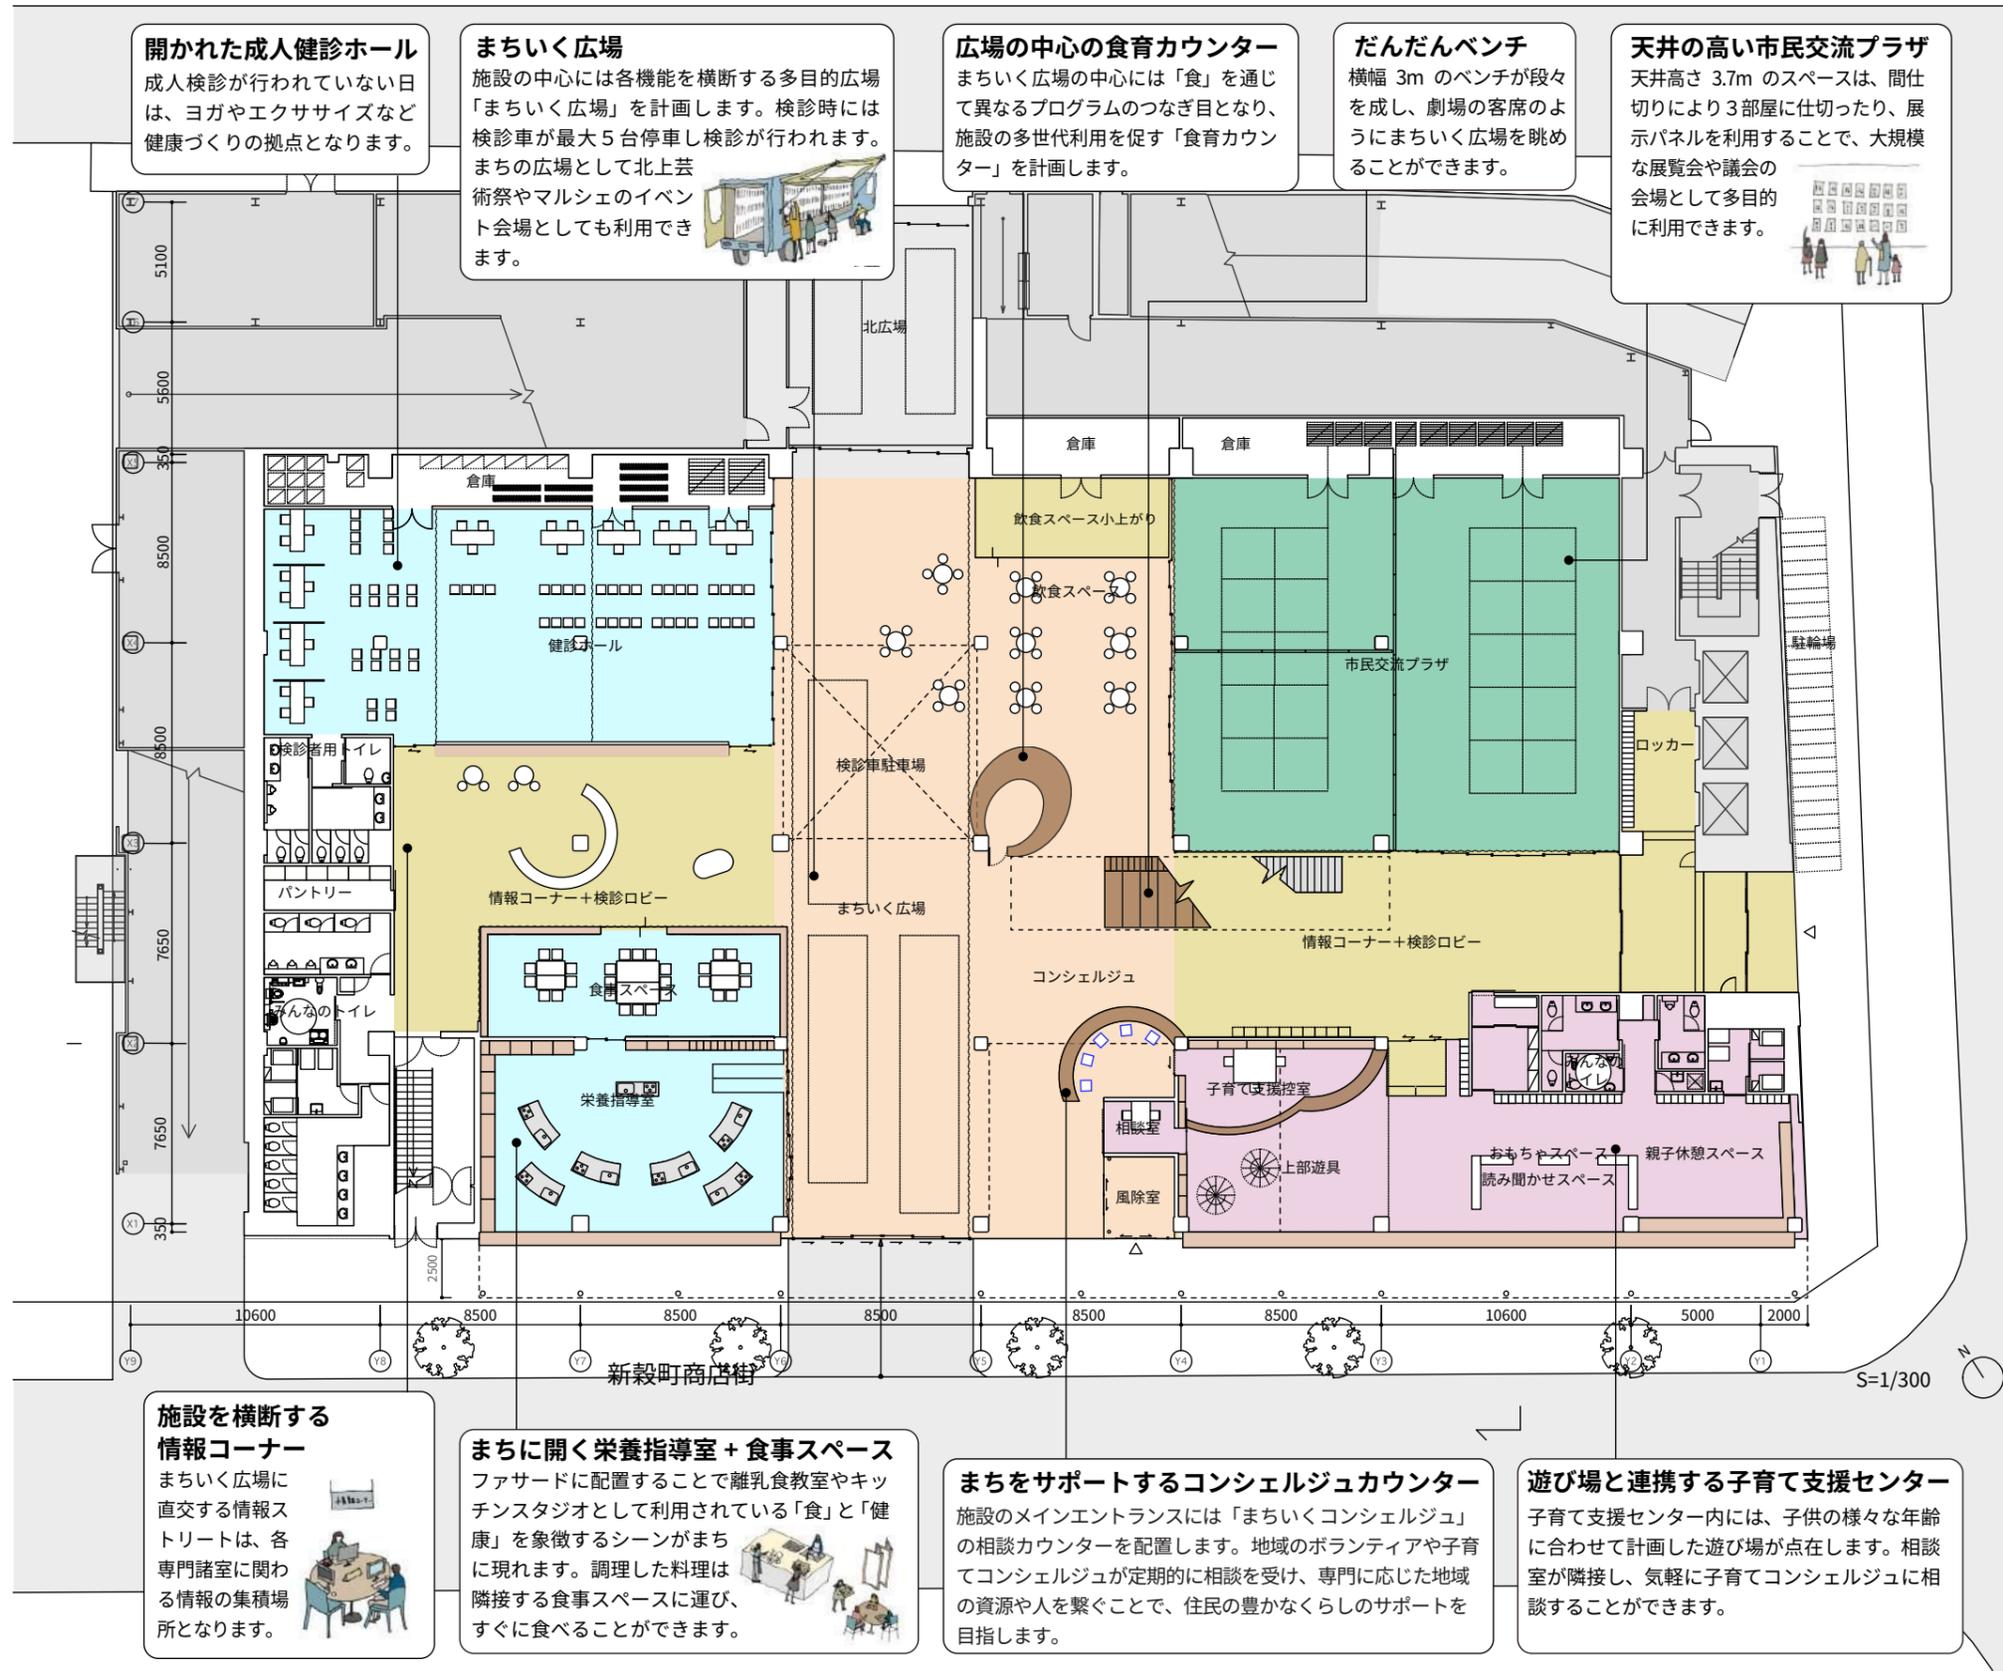

まちいく広場から栄養指導室と食事スペースを見る




親子休憩スペースとおもちゃスペース



展示や会議に利用できる市民交流プラザ



まちいく広場に機能を拡張できる健診ホール

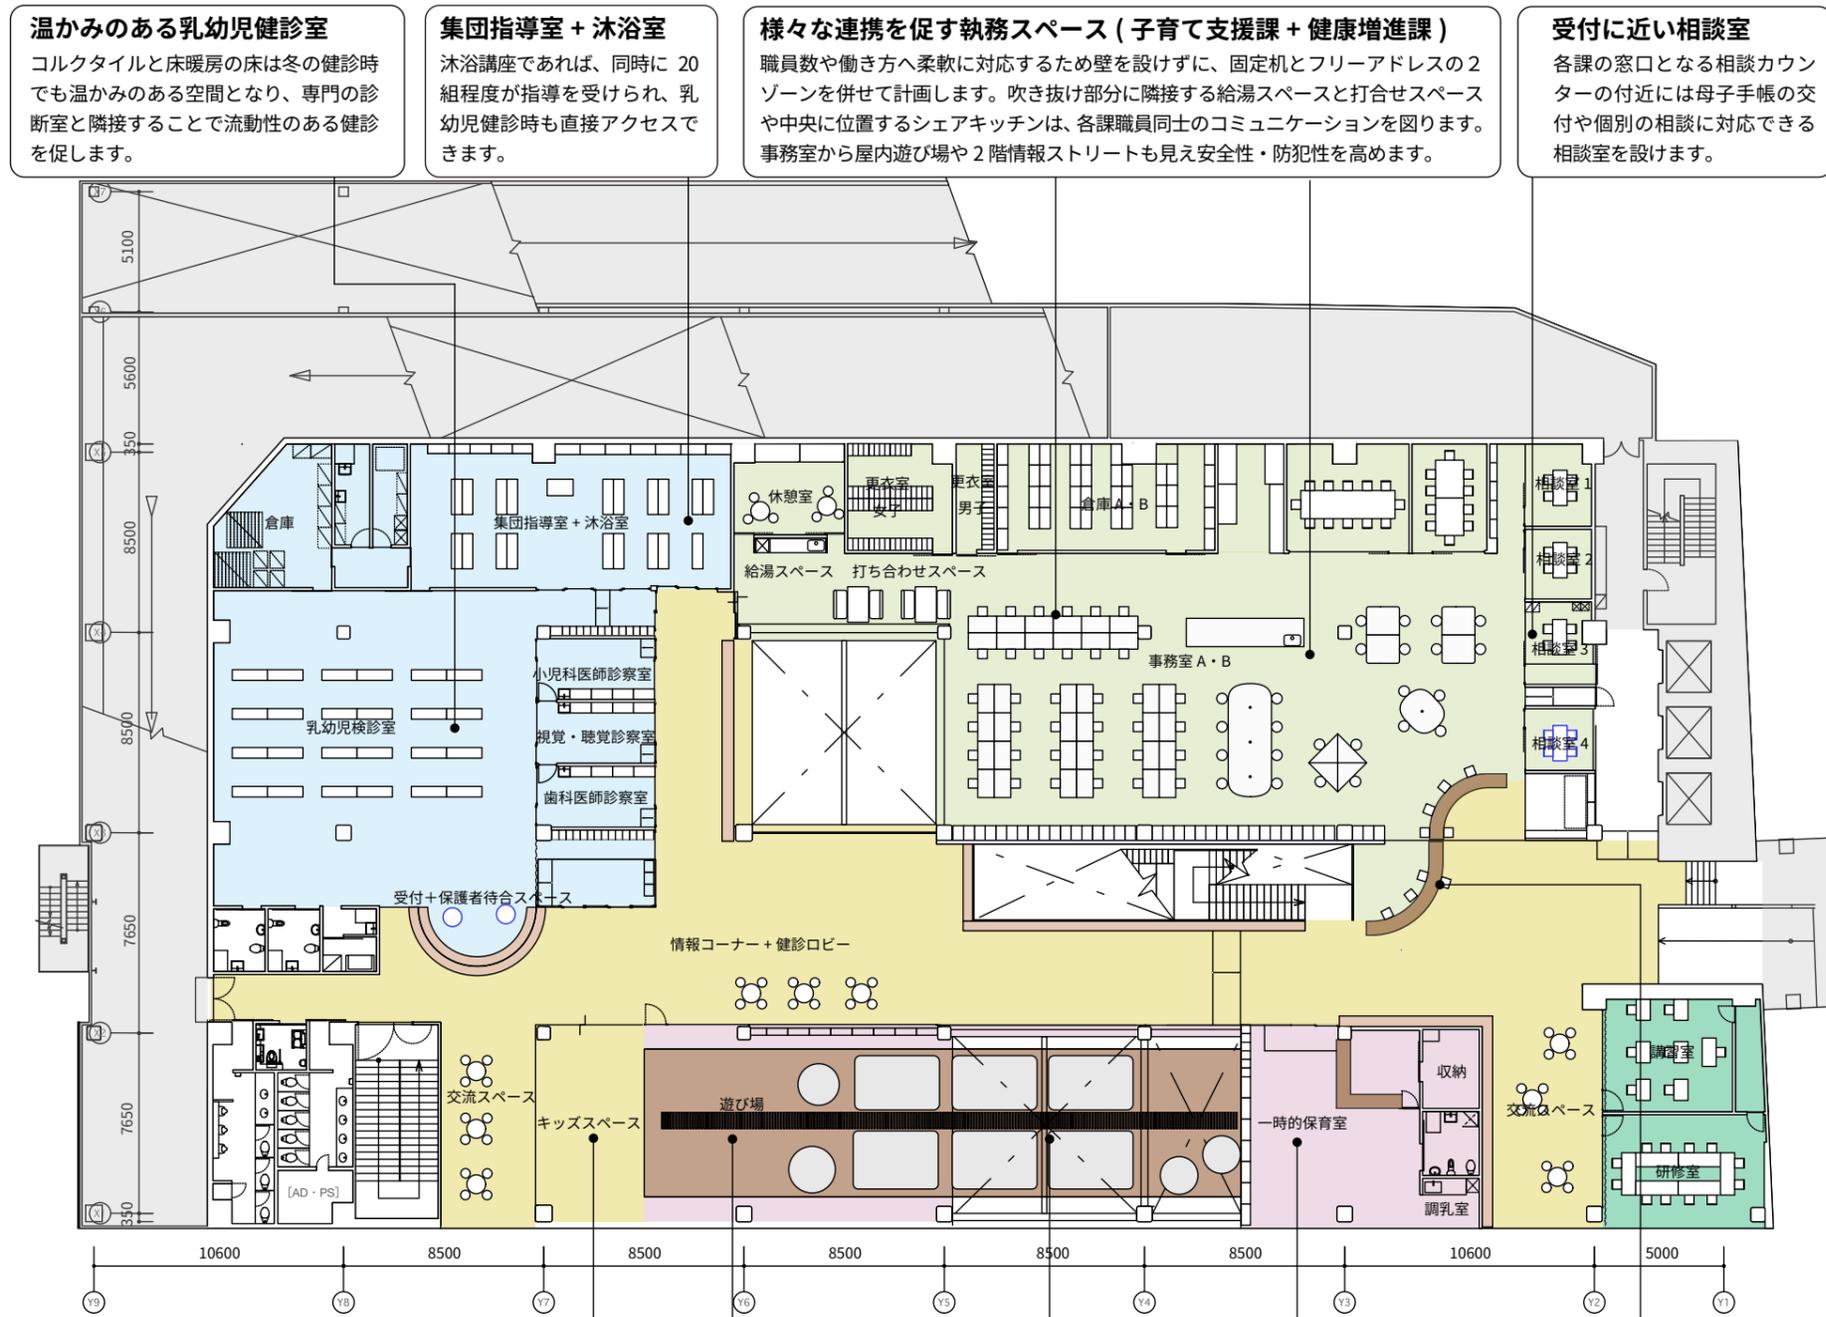

遊び場と隣接した一時的保育室



床に座っても暖かみのあるコルク床の乳幼児健診室



親しみやすい、共用部に開かれた事務室受付スペース

交流スペース + キッズスペース
 乳幼児健診後のお母さん達と子供達が一緒に過ごせる小上がりのキッズスペースや交流スペースが遊び場と連続します。

大きな屋内遊び場
 1 階と 2 階にわたる子どもの遊び場は、動線や事務スペースと遮音性能の高いガラス壁で仕切られ、互いの活動が見えながらも静かな環境を保ちます。

なみなみ床の遊具
 吹き抜けを立体的に横断する遊具には、肌に優しいコルクで仕上げられたなみなみ床と、ネット斜面などを組合せ、子供の様々な遊びを誘発します。

明るく心地よい一時的保育室
 大きな開口部に面し、床をコルクで仕上げることで、明るく遊び場と一体感のある保育室を計画します。

相談カウンター
 各課の窓口には車椅子利用者にも優しい高さの異なるカウンターを設置します。